


ŚCIANA KAMIENICY

KOSTKA BRUKOWA  
DO USUNIĘCIA

MIEJSCE  
ISTNIEJĄCEGO SŁUPA

200

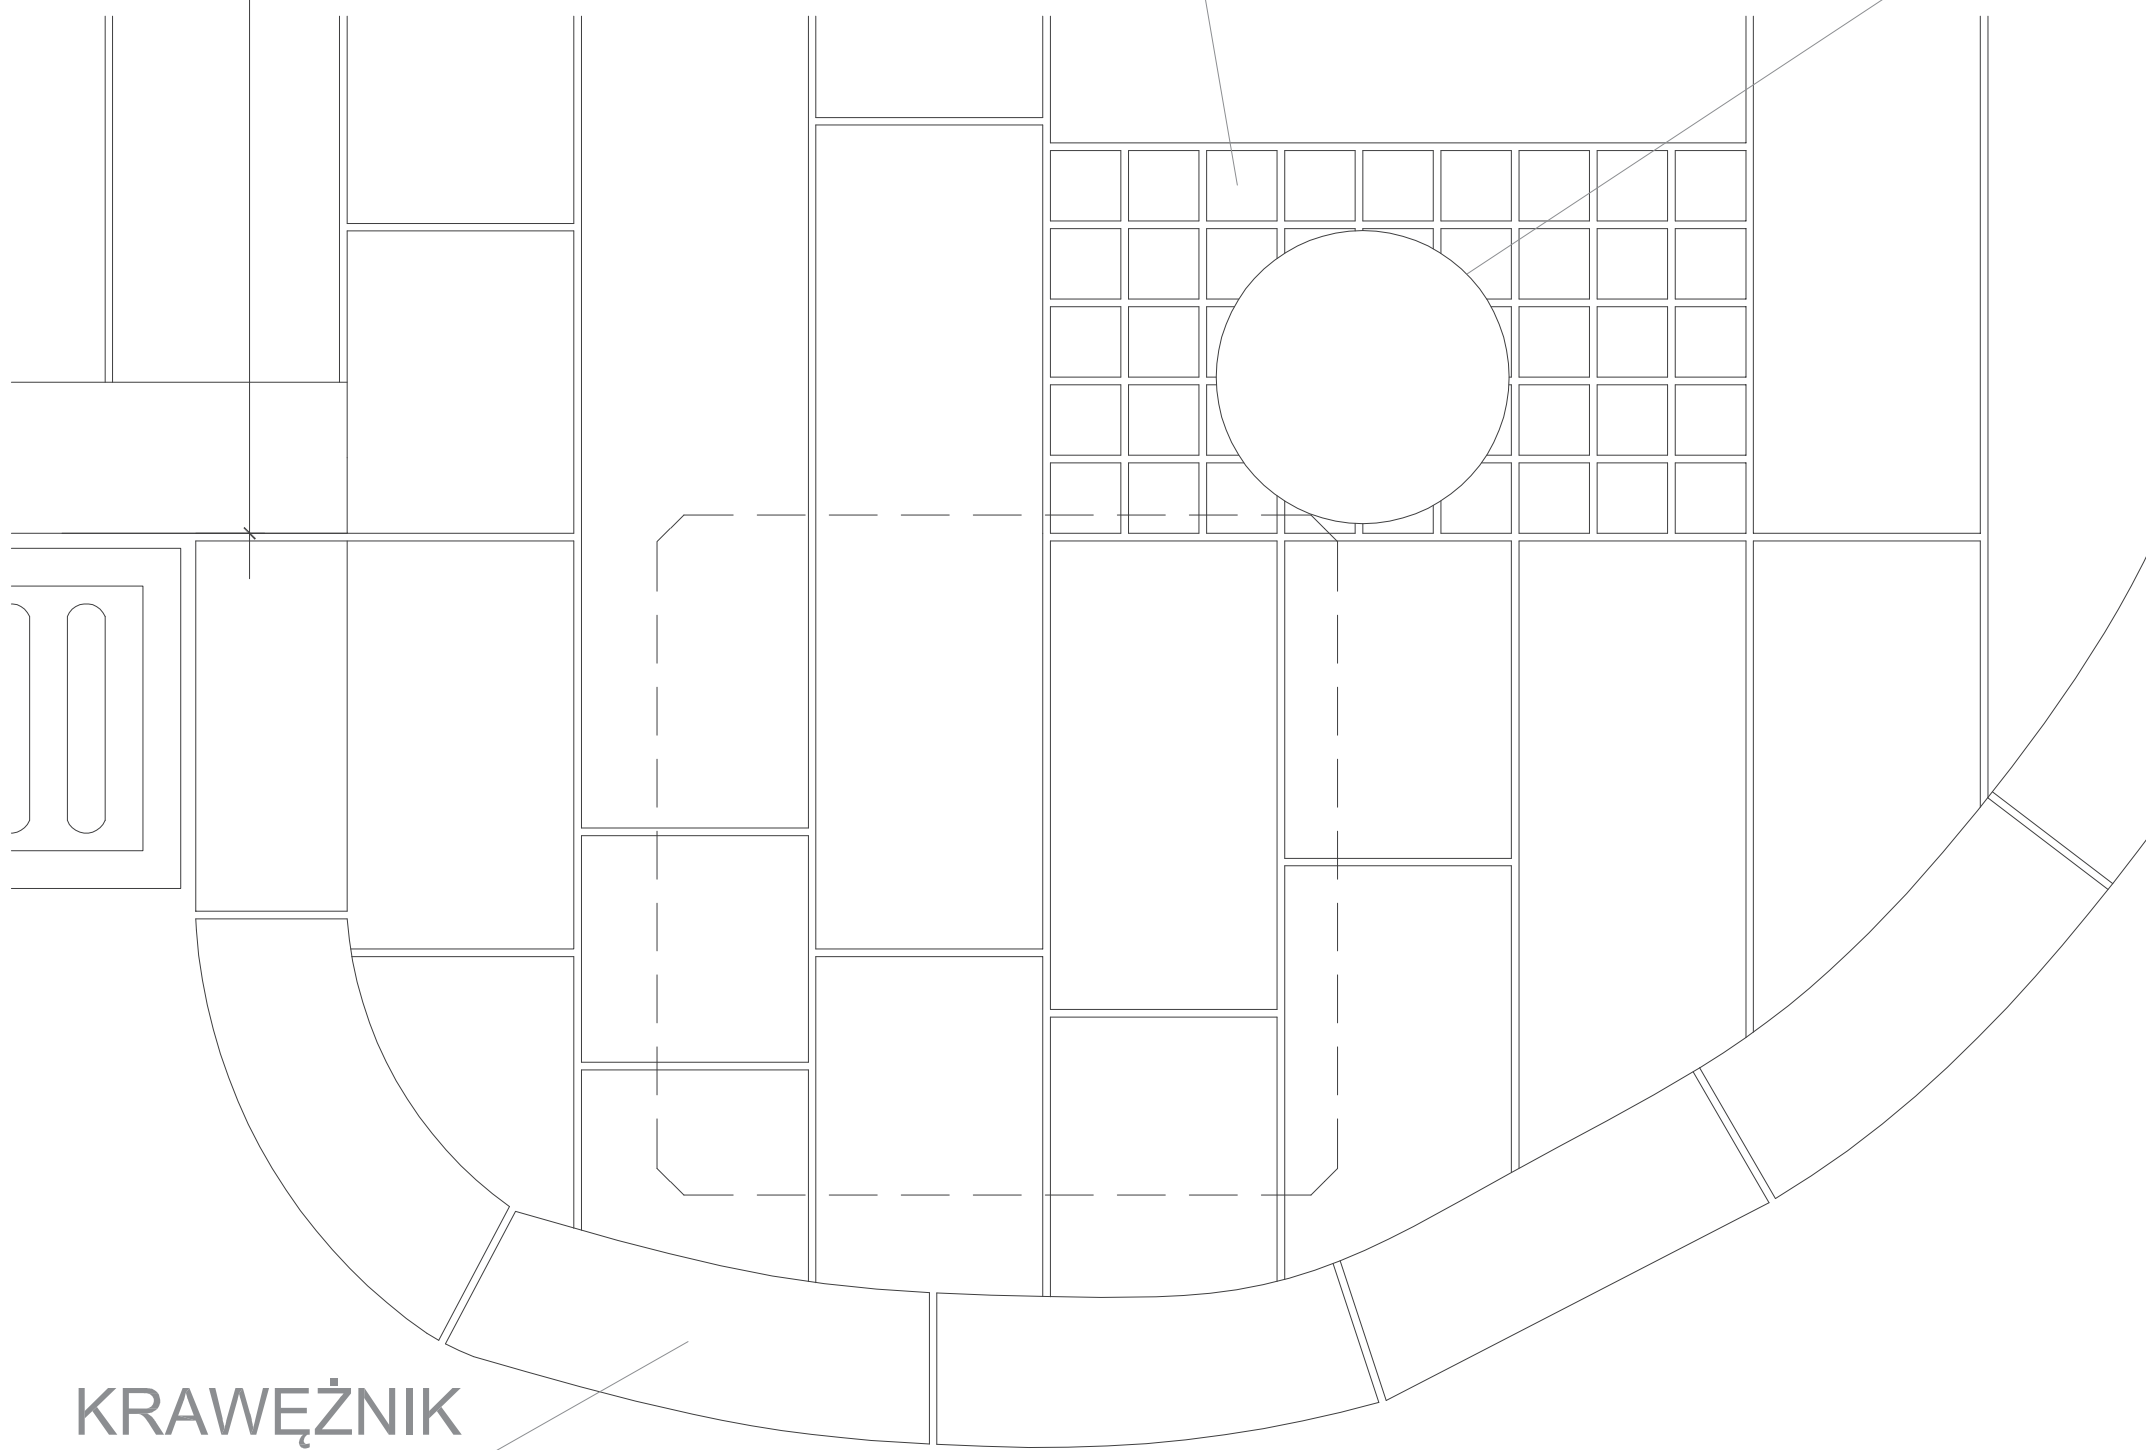

KRAWEŹNIK

SYTUACJA -  
STAN ISTNIEJĄCY

SKALA 1 : 10, RYSUNEK NR 1

PROJEKT WYKONAWCZY  
PODŚWIETLANEGO "TOTEMU INFORMACYJNEGO"  
KTÓRY ZOSTANIE UMIESZCZONY U ZBIEGU ULIC  
ZAPIECEK I ŚWIĘTOJAŃSKIEJ W WARSZAWIE

Zamawiający :  
Muzeum Warszawy  
Rynek Starego Miasta 28-42  
00-272 Warszawa

Autor projektu :  
mgr inż. arch. Dariusz Śmiechowski