






WIDOK
Z BOKU

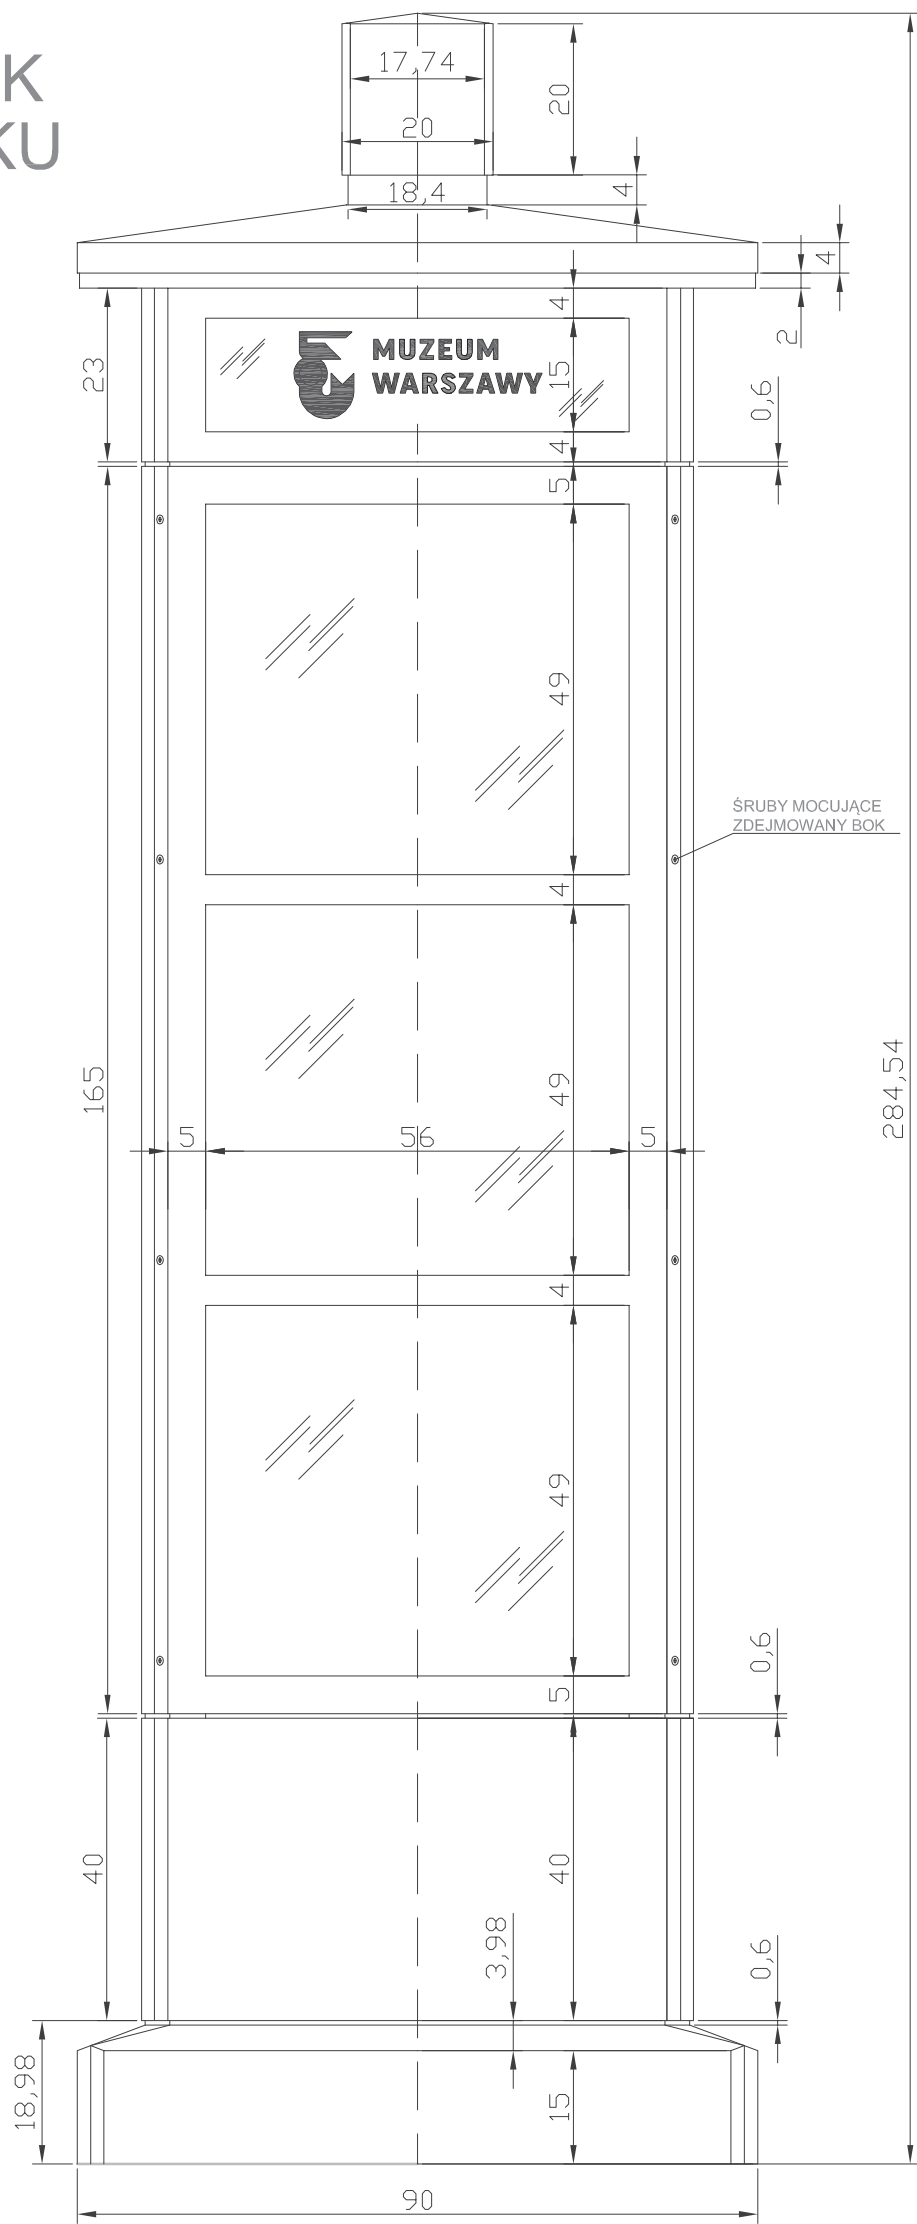

WIDOK
Z GÓRY

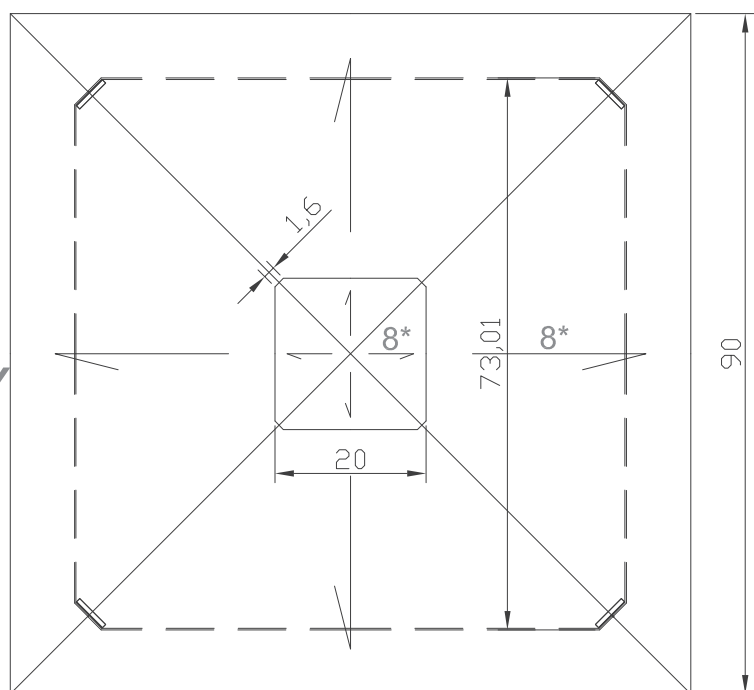

SKALA 1 : 10, RYSUNEK NR 4

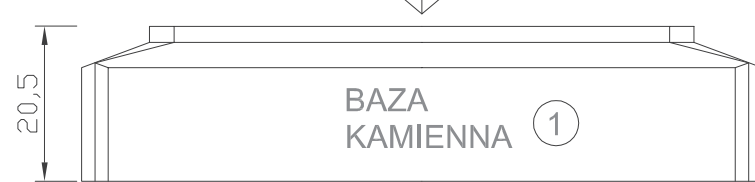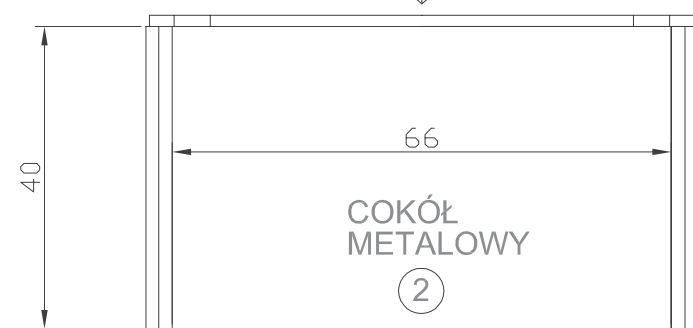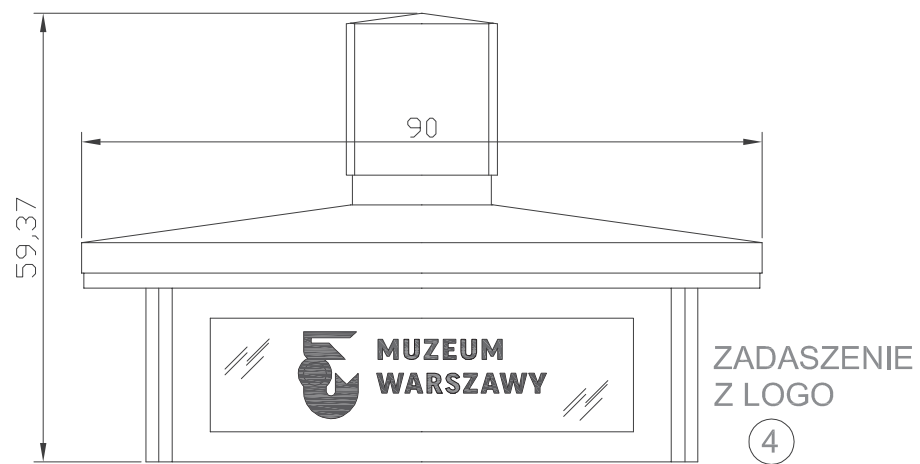

ZASADA MONTAŻU
SEGMENTÓW

PROJEKT WYKONAWCZY
PODŚWIETLANEGO "TOTEMU INFORMACYJNEGO"
KTÓRY ZOSTANIE UMIESZCZONY U ZBIEGU ULIC
ZAPIECKI I ŚWIĘTOJAŃSKIEJ W WARSZAWIE

Zamawiający :
Muzeum Warszawy
Rynek Starego Miasta 28-42
00-272 Warszawa

Autor projektu :
mgr inż. arch. Dariusz Śmiechowski