


PRZEKRÓJ PIONOWY

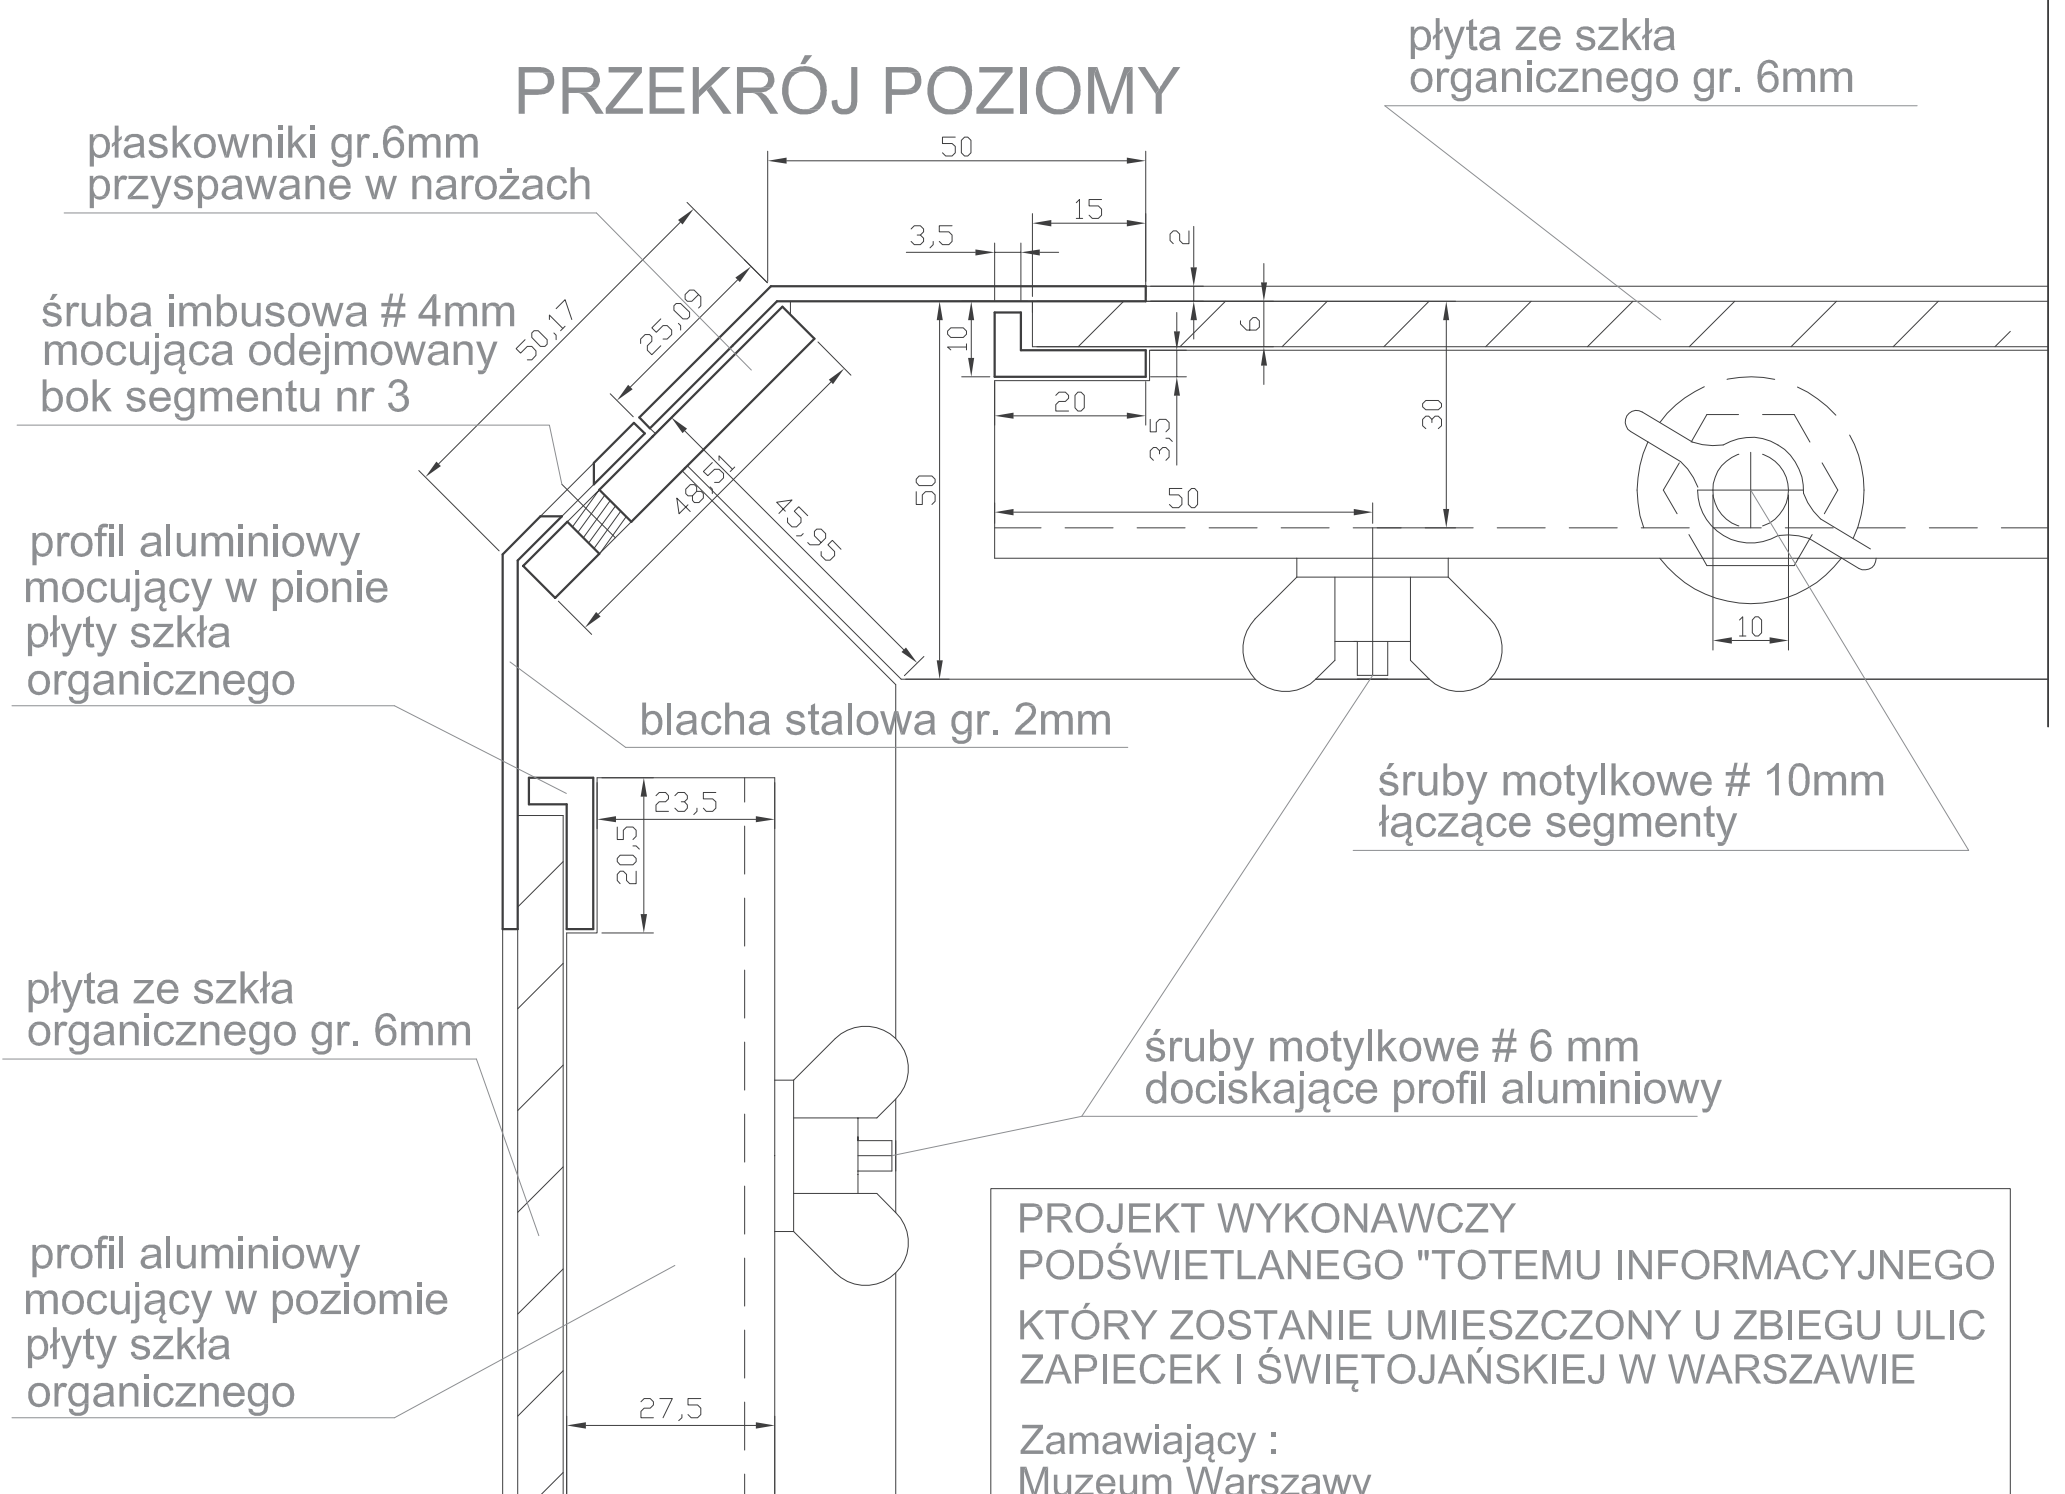

PRZEKRÓJ POZIOMY

DETAL "C" SKALA 1 : 1, RYSUNEK NR 9

PROJEKT WYKONAWCZY
 PODŚWIETLANEGO "TOTEMU INFORMACYJNEGO
 KTÓRY ZOSTANIE UMIESZCZONY U ZBIEGU ULIC
 ZAPIECEK I ŚWIĘTOJAŃSKIEJ W WARSZAWIE

Zamawiający :
 Muzeum Warszawy
 Rynek Starego Miasta 28-42
 00-272 Warszawa

Autor projektu :
 mgr inż. arch. Dariusz Śmiechowski