


RACK "A"
 SZAFKA ROZDZIELCZA WOLNOSTOJĄCA
 19" 42U 600/600/1980mm (szer./gt./wys.)

R&M

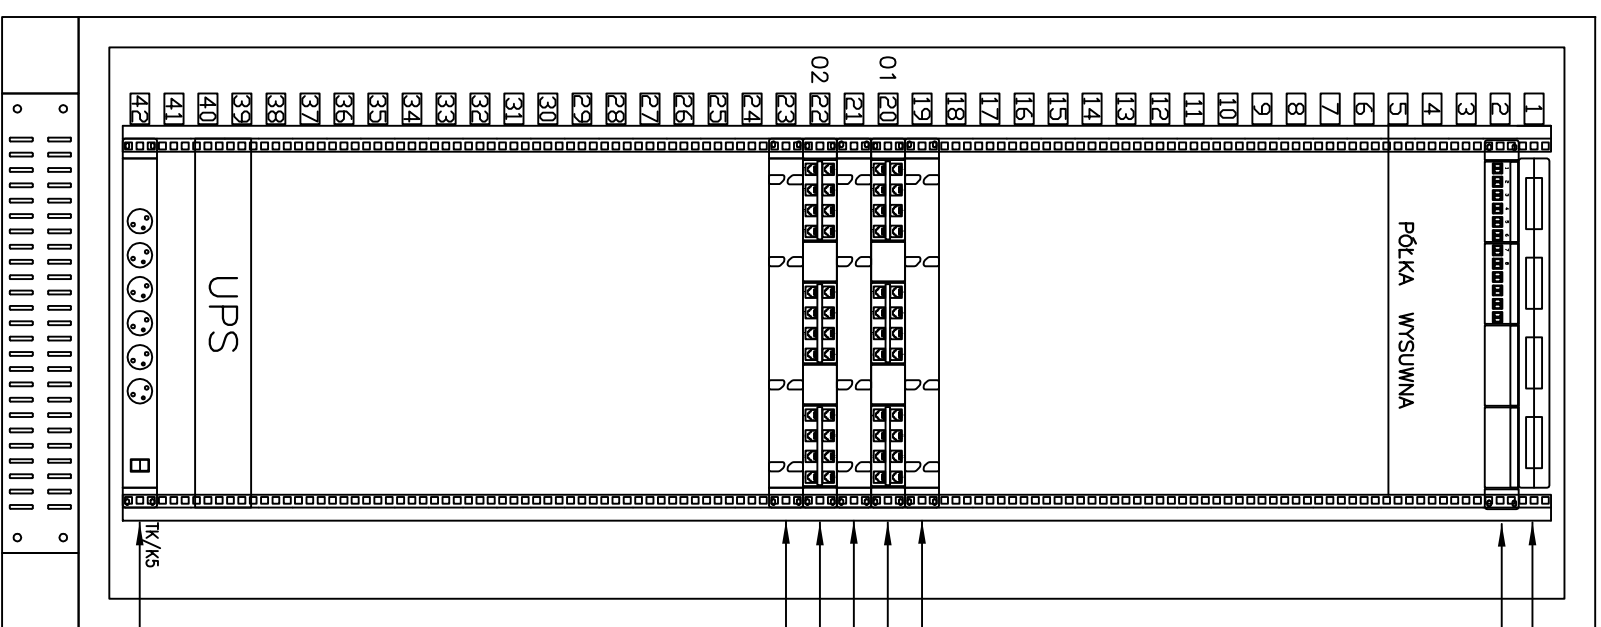

PANEL WENTYLACYJNY 19" 1U 4-WENTYLATOROWY R&M

PANEL ROZDZIELCZY ŚWIATŁOWODOWY 19" 1U plastik. 12xLC duplex R&M

KOMUNIKACJA

MIEJSCE NA SPRZĘT AKTYWNY

PANELE ROZDZIELCZE KAT.6

PANEL PORZĄDKUJĄCY 19" 1U 40x50mm R&M

PANEL ROZDZIELCZY KAT 6 19" 1U 24xR145 R&M

PANEL PORZĄDKUJĄCY 19" 1U 40x50mm R&M

PANEL ROZDZIELCZY KAT 6 19" 1U 24xR145 R&M

PANEL PORZĄDKUJĄCY 19" 1U 40x50mm R&M

LISTWA ZASILAJĄCA MONTOWANA NA TYLE SZAFY 19" 1U 6xGNIAZDOP+WYŁĄCZNIK C&C PARTNERS

COKÓŁ 100mm 800/800/100mm (szer./gt./wys.) C&C PARTNERS

PROWADNICE KABLI W POZIOMIE

ELEKTRO- EKSPERT Arkadiusz Byzdra
 SIEDZIBA: 05-500 PŁASZCZNO, ul. JARZĄBKĄ 14 lok 34
 e-mail: arek.byzdra@wp.pl

TEMAT: PROJ. BUDOWLANO-WYKONAWCZY INSTALACJI ELEKTRYCZNYCH
 DLA POTRZEB MUZEUM FARMACJI MIASTA STOJECZNEGO
 WARSZAWY

RYSUNEK: SZAFKA KROSOWA RACK A

OPRACOWAŁ: mgr inż. ARKADIUSZ BYZDRA

PROJEKTOWAŁ: mgr inż. JANUSZ NIECKARZ
 upr. MAZ/0143/POE/08

DATA: GRUDZIEŃ 2015 SKALA: BS NR 1/1

NR RYS.
 E6/S