


LEGENDA

POWIERZCHNIE OBJĘTE ZAKRESEM OPRACOWANIA

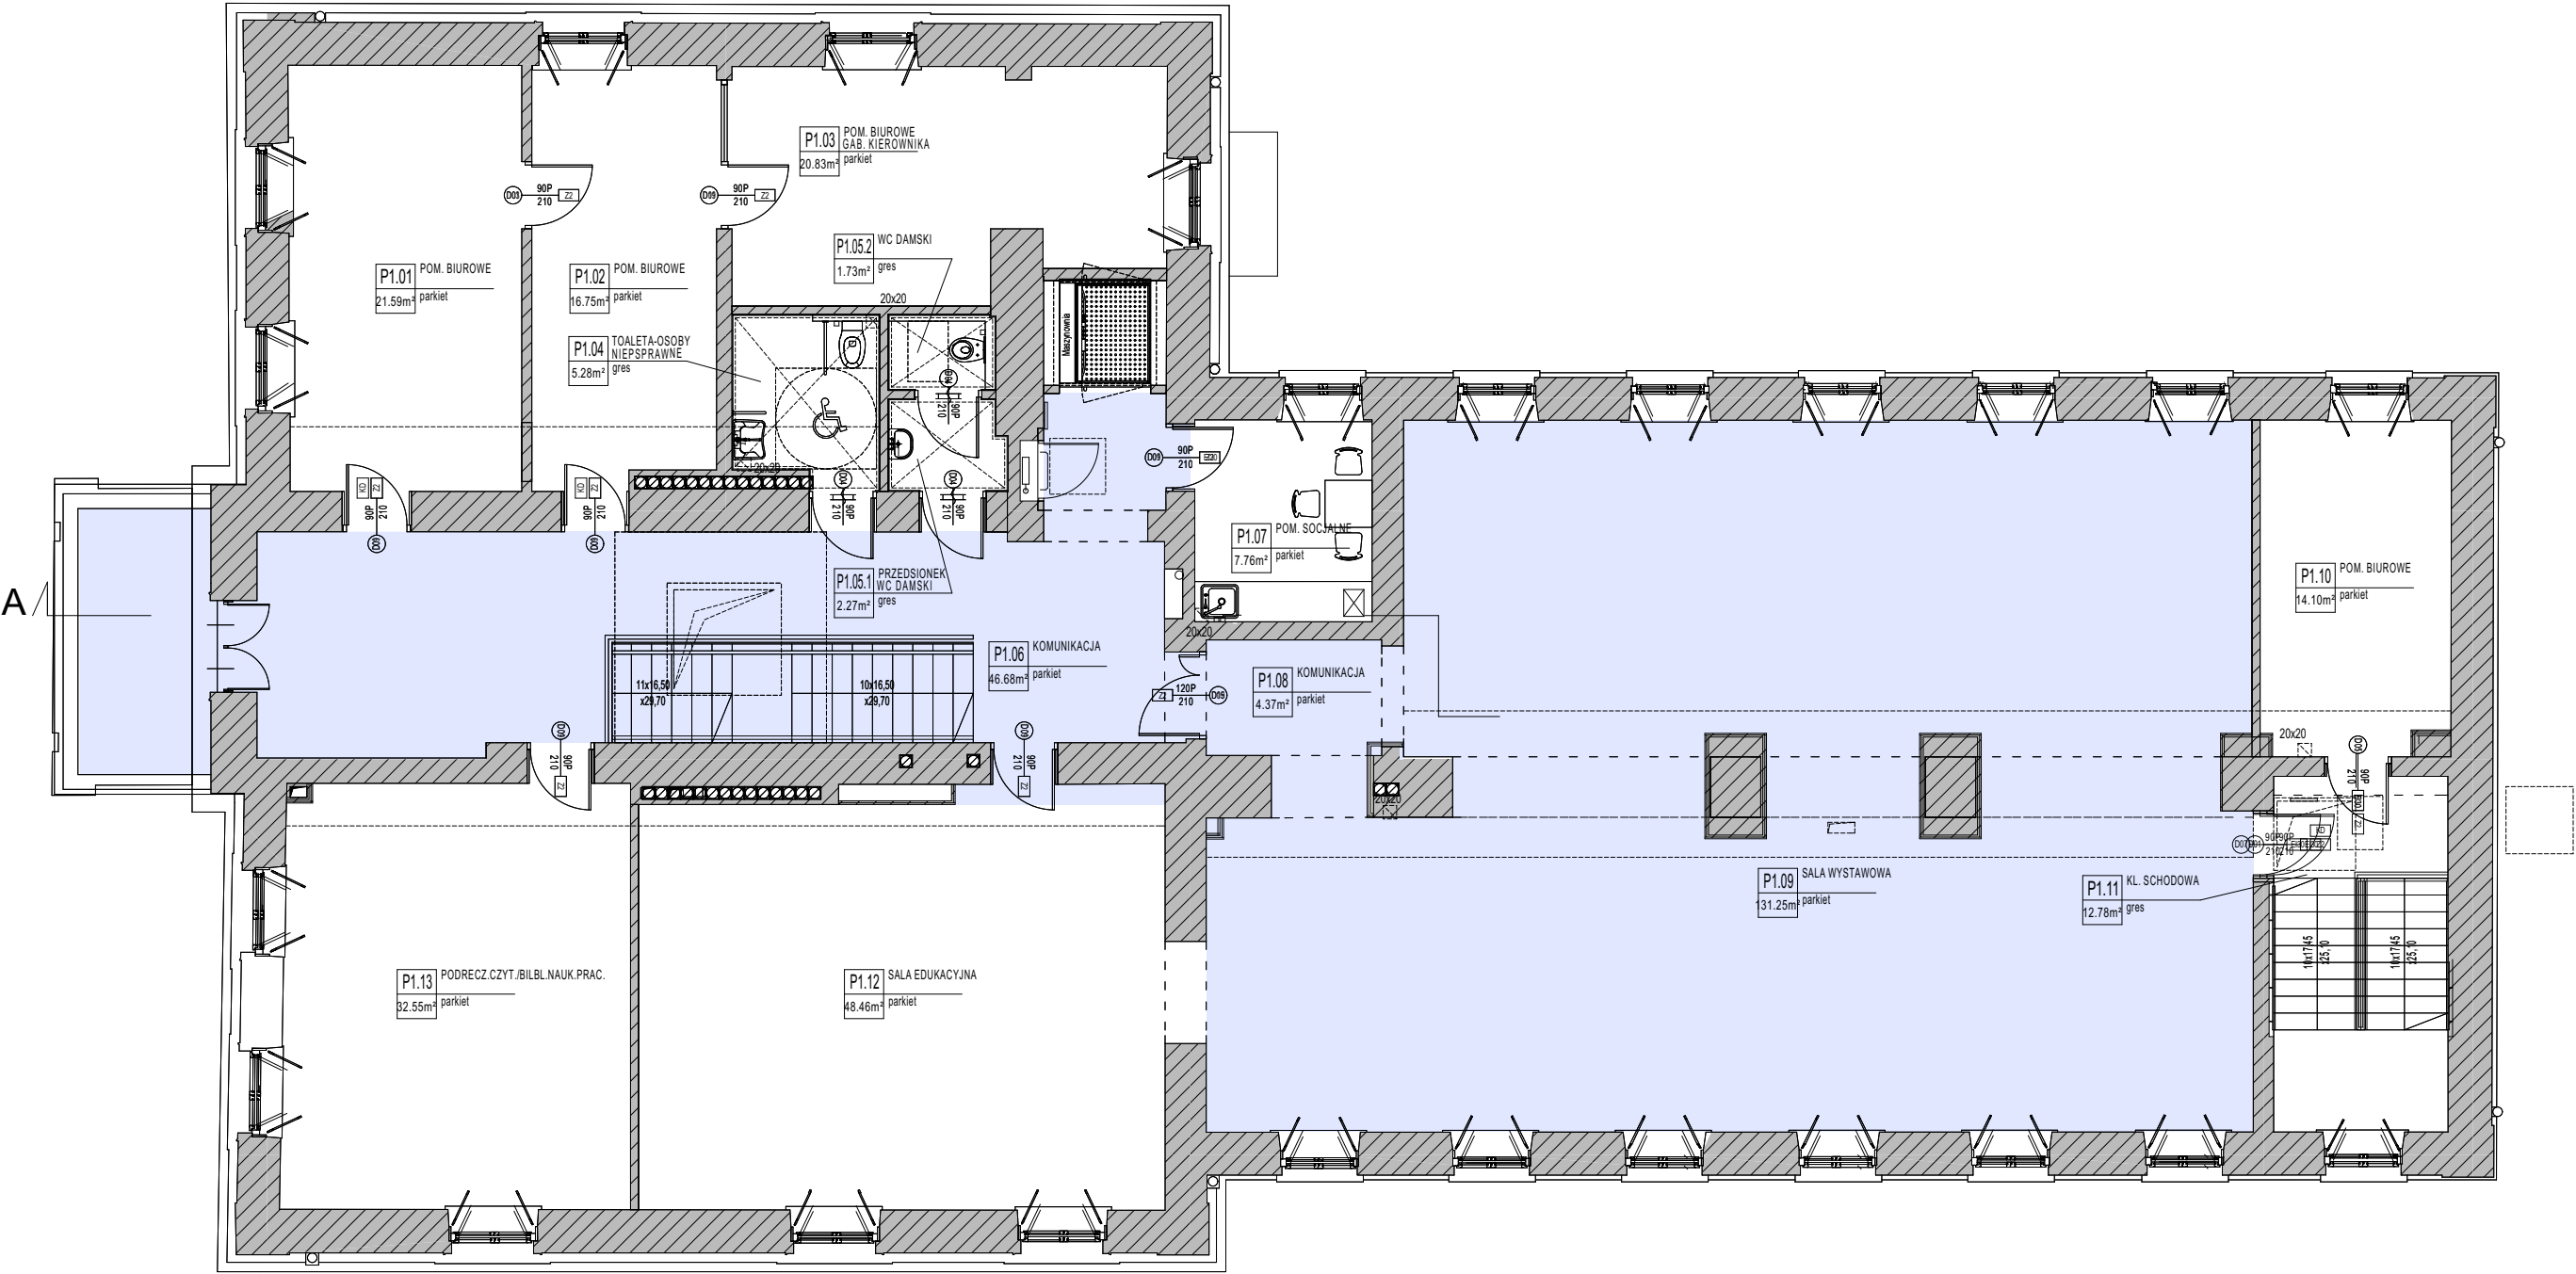

PIĘTRO 1