


# LEGENDA

POWIERZCHNIE OBJĘTE ZAKRESEM OPRACOWANIA

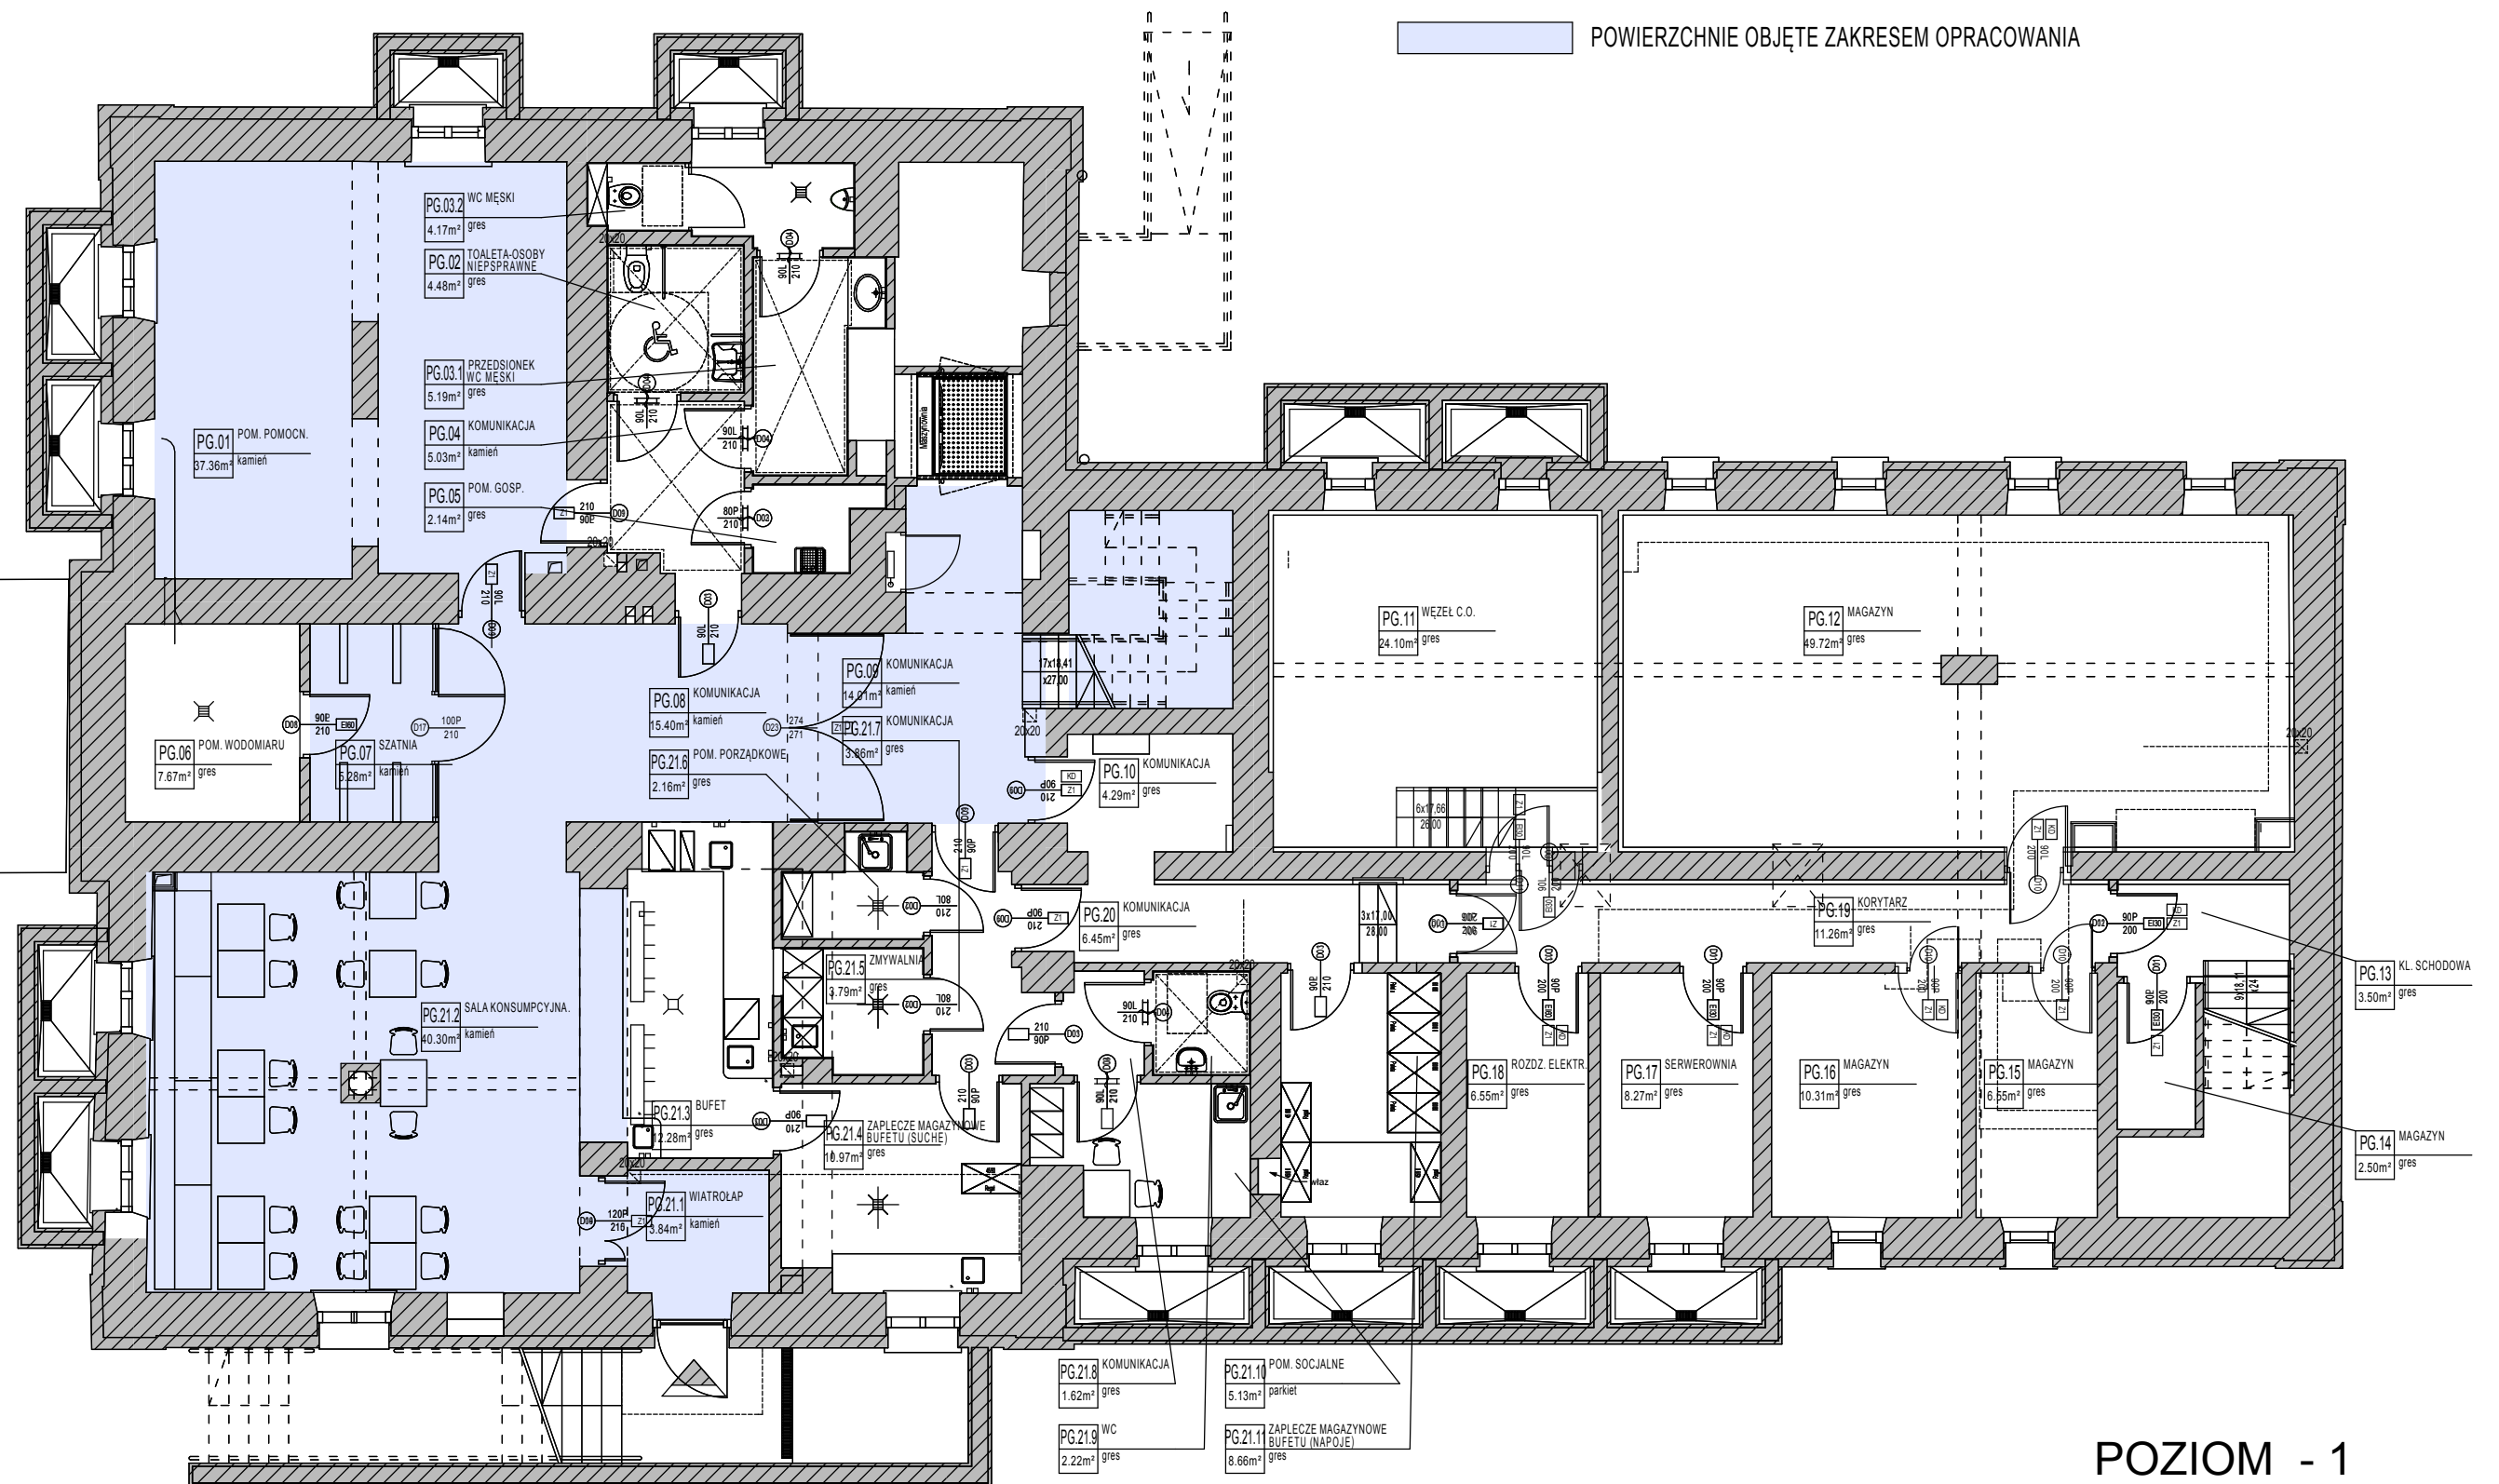

POZIOM - 1

KONKURS NA PROJEKT ARANŻACJI PRZESTRZENI WYSTWIENNICZYCH I PRZESTRZENI UZUPEŁNIAJĄCYCH W MUZEUM WOLI W WARSZAWIE