PLAN ORIENTACYJNY SKALA 1:10000

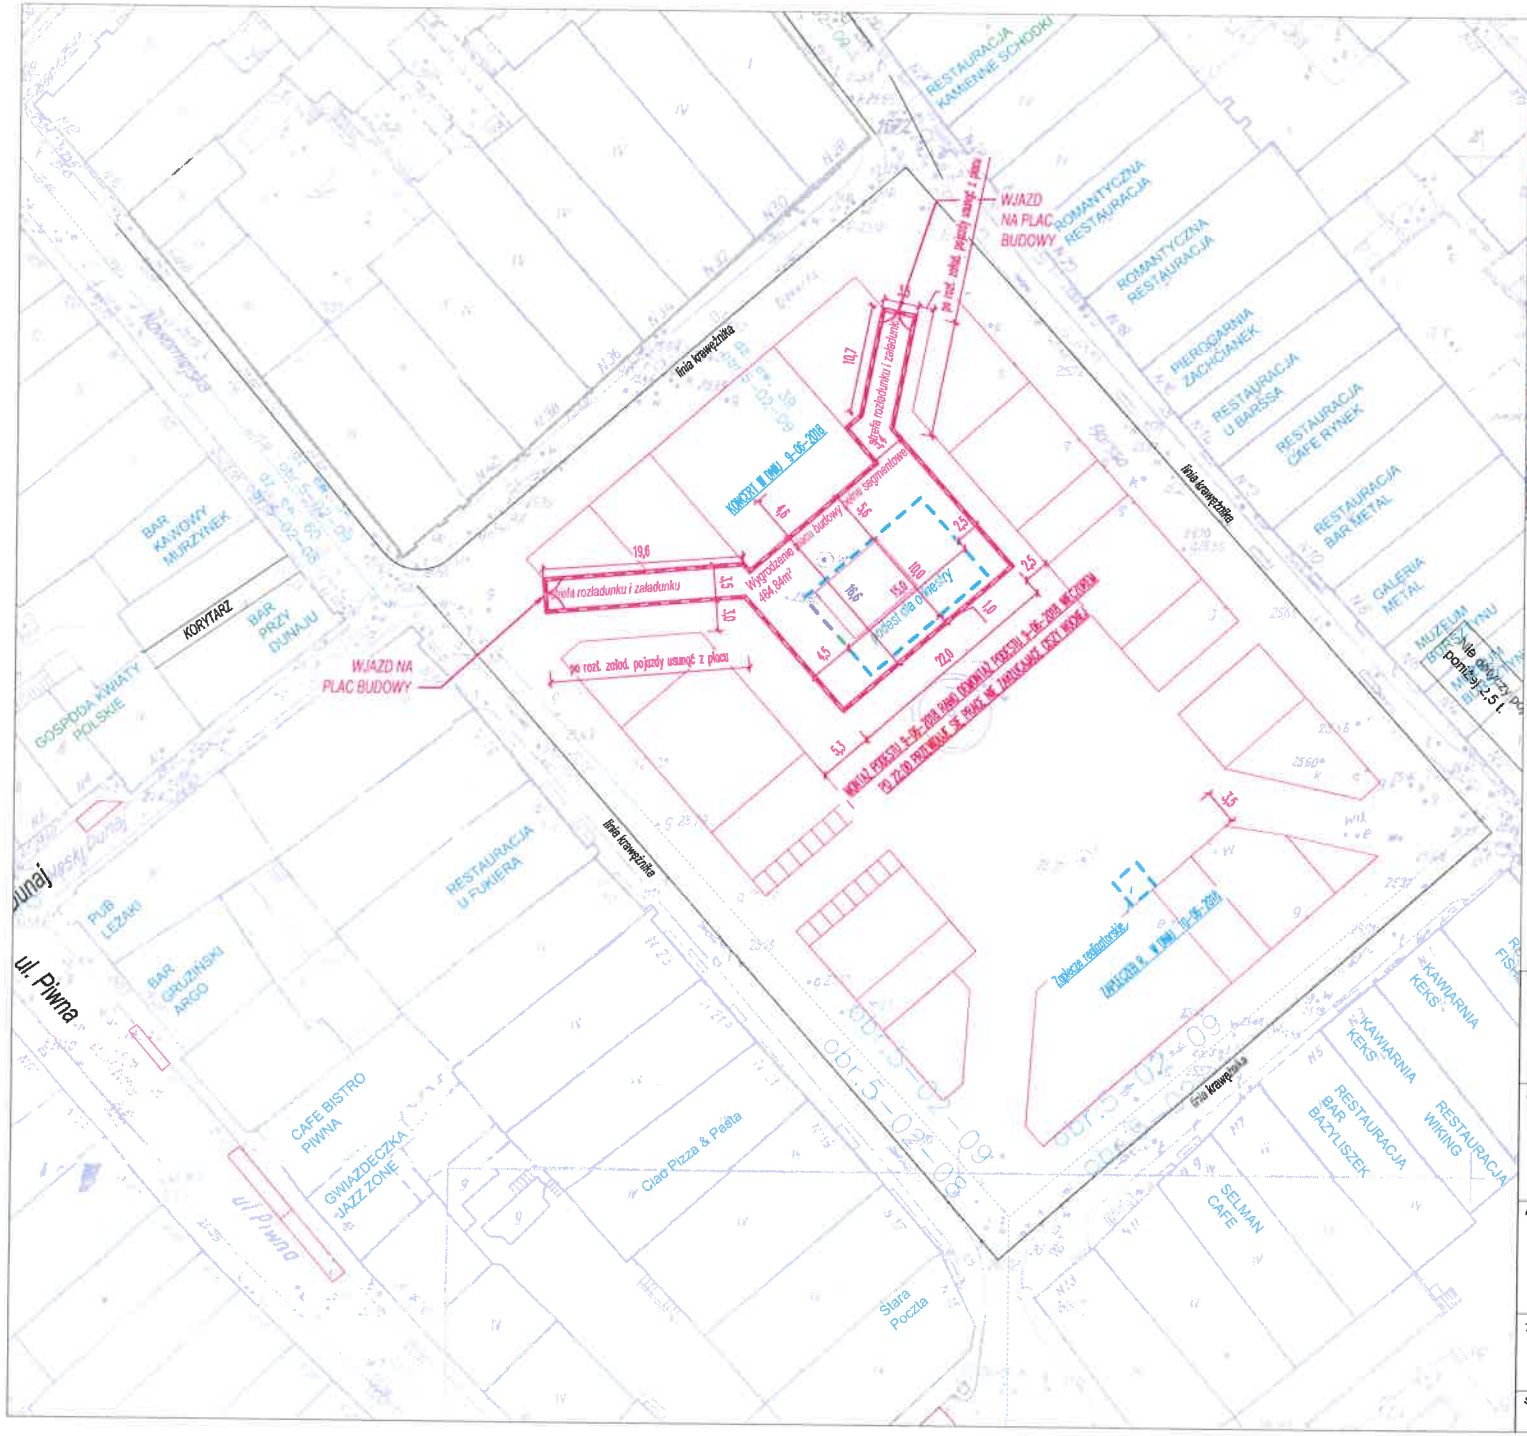

INWESTOR:

Muzeum Warszawy
Rynek Starego Miasta 28-42
00-272 Warszawa

PROJEKTANT:

ANIOŁ s.c.
ul. Korotyńskiego 48 m. 179
02-123 WARSZAWA
tel.0 693-99-77-80 tel/fax: 22-895-06-09
e-mail: biuro@aniol-sc.com; aniol-sc@neostrada.pl

PROJEKTANT:	NR UPR:	PODPIS:
inż. Włodzimierz Anioł Wojciech Bargieł inż. Krzysztof Beczek mgr inż. Wojciech Kmieciński	St-681/88	

TREŚĆ RYSUNKU: *PROJEKT CZASOWEJ ORGANIZACJI RUCHU NA RYNKU STAREGO MIASTA NA CZAS OTWARCIA PO REWITALIZACJI II ETAPU MUZEUM WARSZAWY "MONTAŻ DEMONTAŻ PODESTÓW I PROJEKTORÓW"*

SKALA:	DATA:	REWIZJA:	NR RYSUNKU:	NR STRONY:
1:500	02-2018	00	COR01	