


serwery

- 12xIEC C13, 1U 2.5kW
- 19" listwa zasilająca, 9x230V 2P+Z, 3.5kW
- 12xIEC C13, 1U 2.5kW
- 19" listwa zasilająca, 9x230V 2P+Z, 3.5kW
- 12xIEC C13, 1U 2.5kW
- 19" listwa zasilająca, 9x230V 2P+Z, 3.5kW

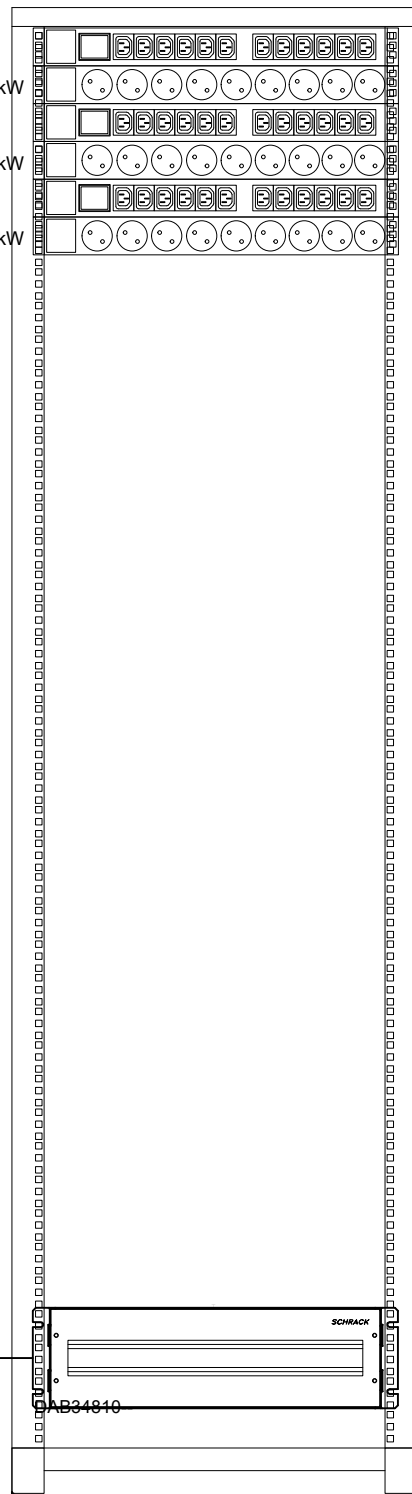


zasilanie UPS

5xLgY 1x25mm2

multimedia


- 12xIEC C13, 1U 2.5kW
- 19" listwa zasilająca, 9x230V 2P+Z, 3.5kW
- 12xIEC C13, 1U 2.5kW
- 19" listwa zasilająca, 9x230V 2P+Z, 3.5kW
- 12xIEC C13, 1U 2.5kW
- 19" listwa zasilająca, 9x230V 2P+Z, 3.5kW

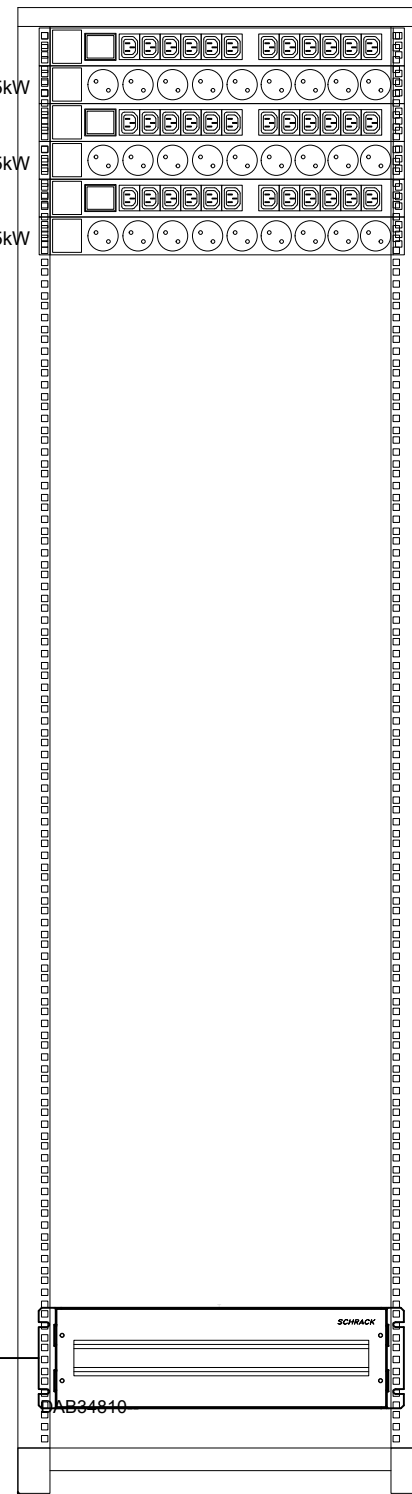

zasilanie z UPS

5xLgY 1x25mm2

szczegóły nr 1

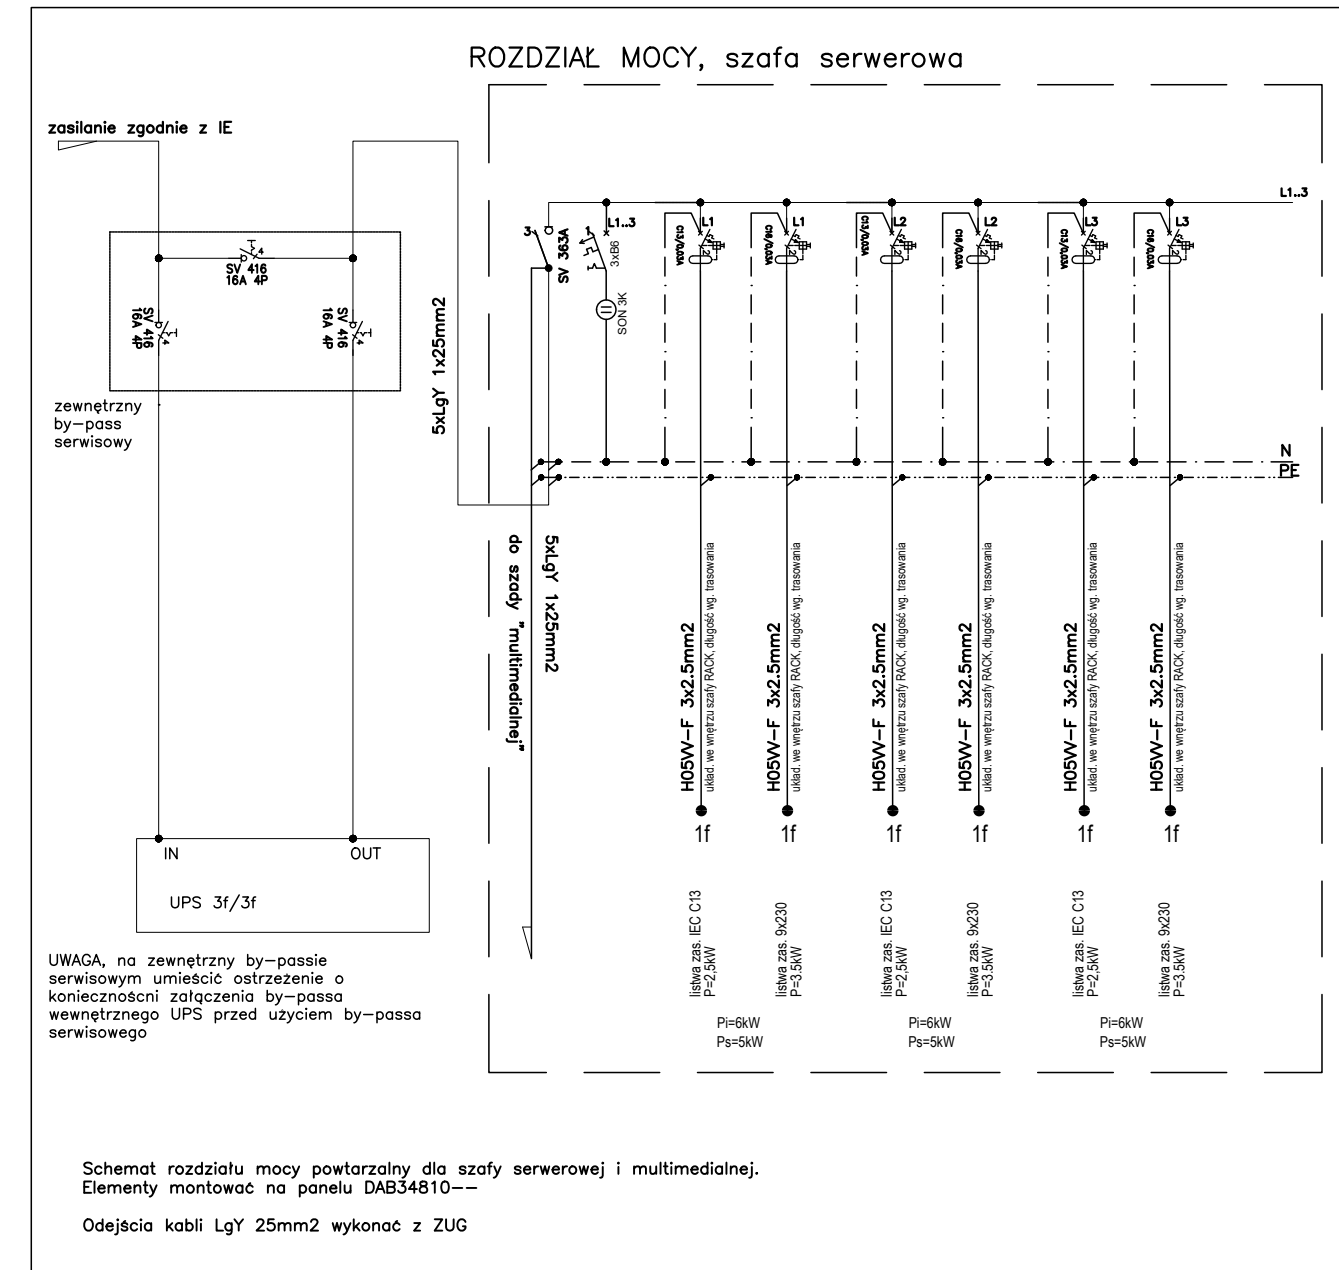

Zasilanie szafy "serwerowej" oraz szafy "multimedialnej" projektuje się z UPS 3f/3f 40kVA-30min@28kW obciążenia, wraz z akumulatorami na stelażu(20x120Ah 12V).

Wymiary stojaka: 1034/600/1360[mm] (dł./szer./wys.), waga 780kg

Wymiary UPS: 628/414/1370[mm] (dł./szer./wys.), waga 146kg

konfiguracja elementów UPS:

- UPS TRIMOD EMPTY CABINET 9 HE FOR 60KVA 3/3;
- POWER MODULE TRIMOD-ARCHIMOD 6.7KVA HE(6 sztuk);
- SNMP CS 141B SK CARD (SLOT) (1 sztuka)
- Akumulatory na stelażu - 30 min @ 28 kW obciążenia

Szczegółowe informacje dot. UPS znajdują się w opisie technicznym dołączonym do niniejszego opracowania

P&A
PROJEKT S.C.

ul. Warszawska 21/lok. 43
25-512 Kielce,
tel./fax: 48 41 342 64 44,
NIP 657 290 95 71
Regon 260668877
email: biuro@paprojekt.pl

| | | |
|---|-------------------------------------|-------------------------------|
| NAZWA INWESTYCJI: PRZEBUDOWA BUDYNKU MUZEUM WOLI WRAZ ZE ZMIANĄ SPOSOBU UŻYTKOWANIA PODDAŻA NIEUŻYTKOWEGO NA MAGAZYN PODRĘCZNE I POMIESZCZENIA GOSPODARCZE | SKALA: - | NR RYS.: EN_01 |
| ADRES INWESTYCJI: UL. SREBRNA 12 W WARSZAWIE, DZIELNICA WOLA NA DZ. NR EW. 20 Z OBRĘBU 6-01-07, JEDNOSTKA EW. DZIELNICA WOLA 1465188 | BRANŻA: ELEKTRYCZNA | STADIUM: PROJEKT BUDOWLANY |
| INWESTOR: MUZEUM WARSZAWY RYNEK STAREGO MIASTA 28-42, 00-272 WARSZAWA | PRZEDMIOT RYS.: schemat szaf LAN | |
| PROJEKTOWAŁ: mgr inż. Kamil Szuster | NR UPRAWN.: SWK/0118/PBE/16 | DATA: 01.2018 |
| OPRACOWAŁ: mgr inż. Karol Szuster | NR UPRAWN.: | DATA: 01.2018 |
| OPRACOWAŁ: | NR UPRAWN.: | DATA: 01.2018 |