



okablowanie

szafa 0A

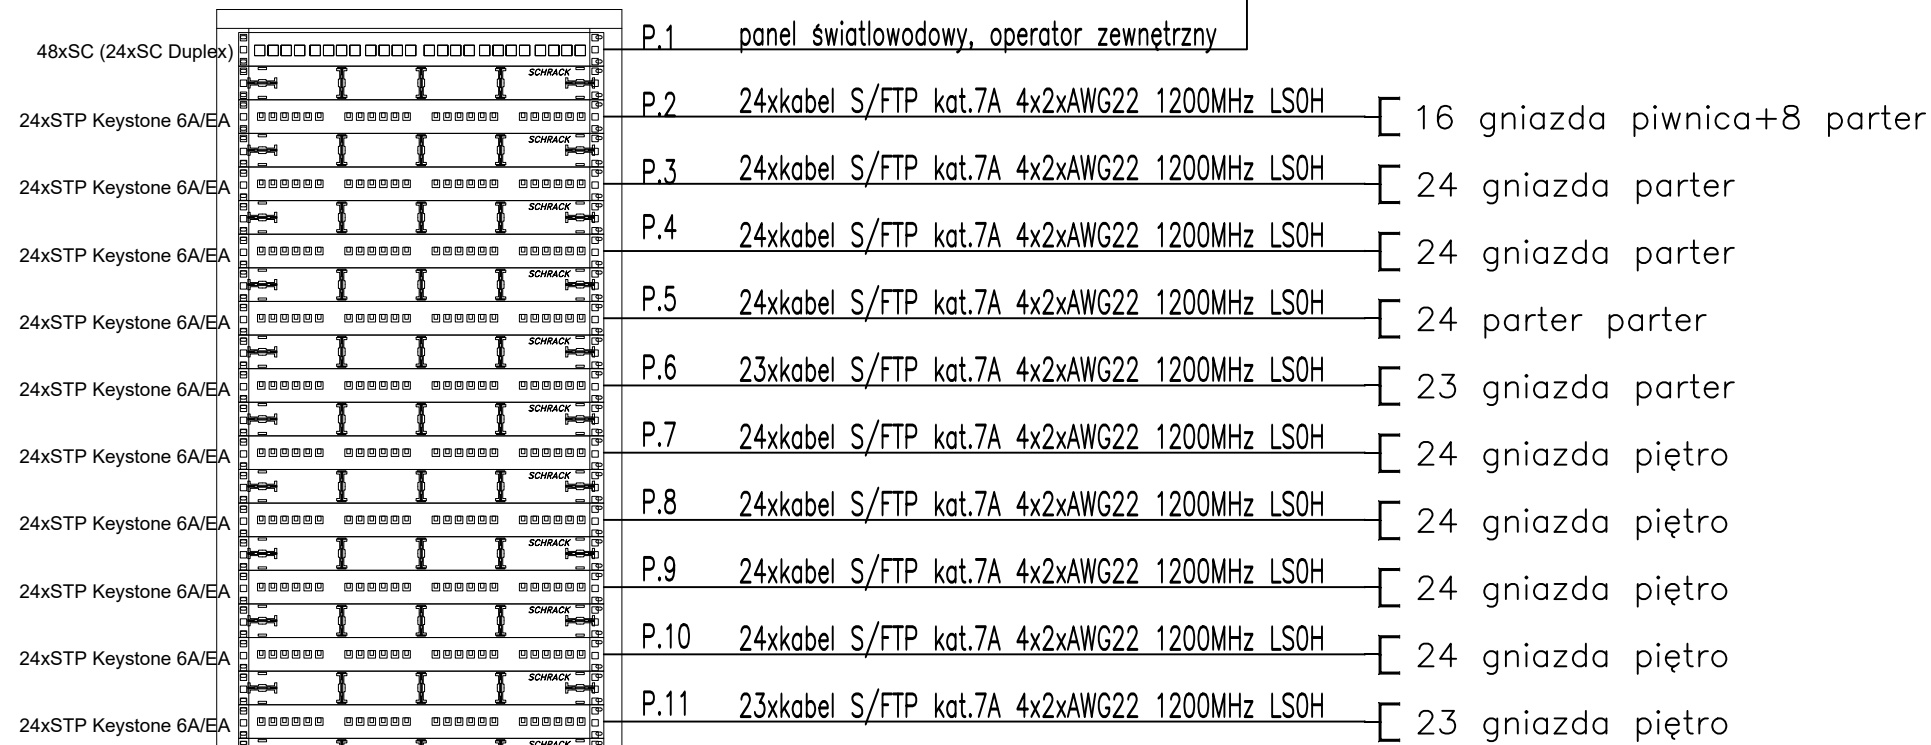

42U

cctv

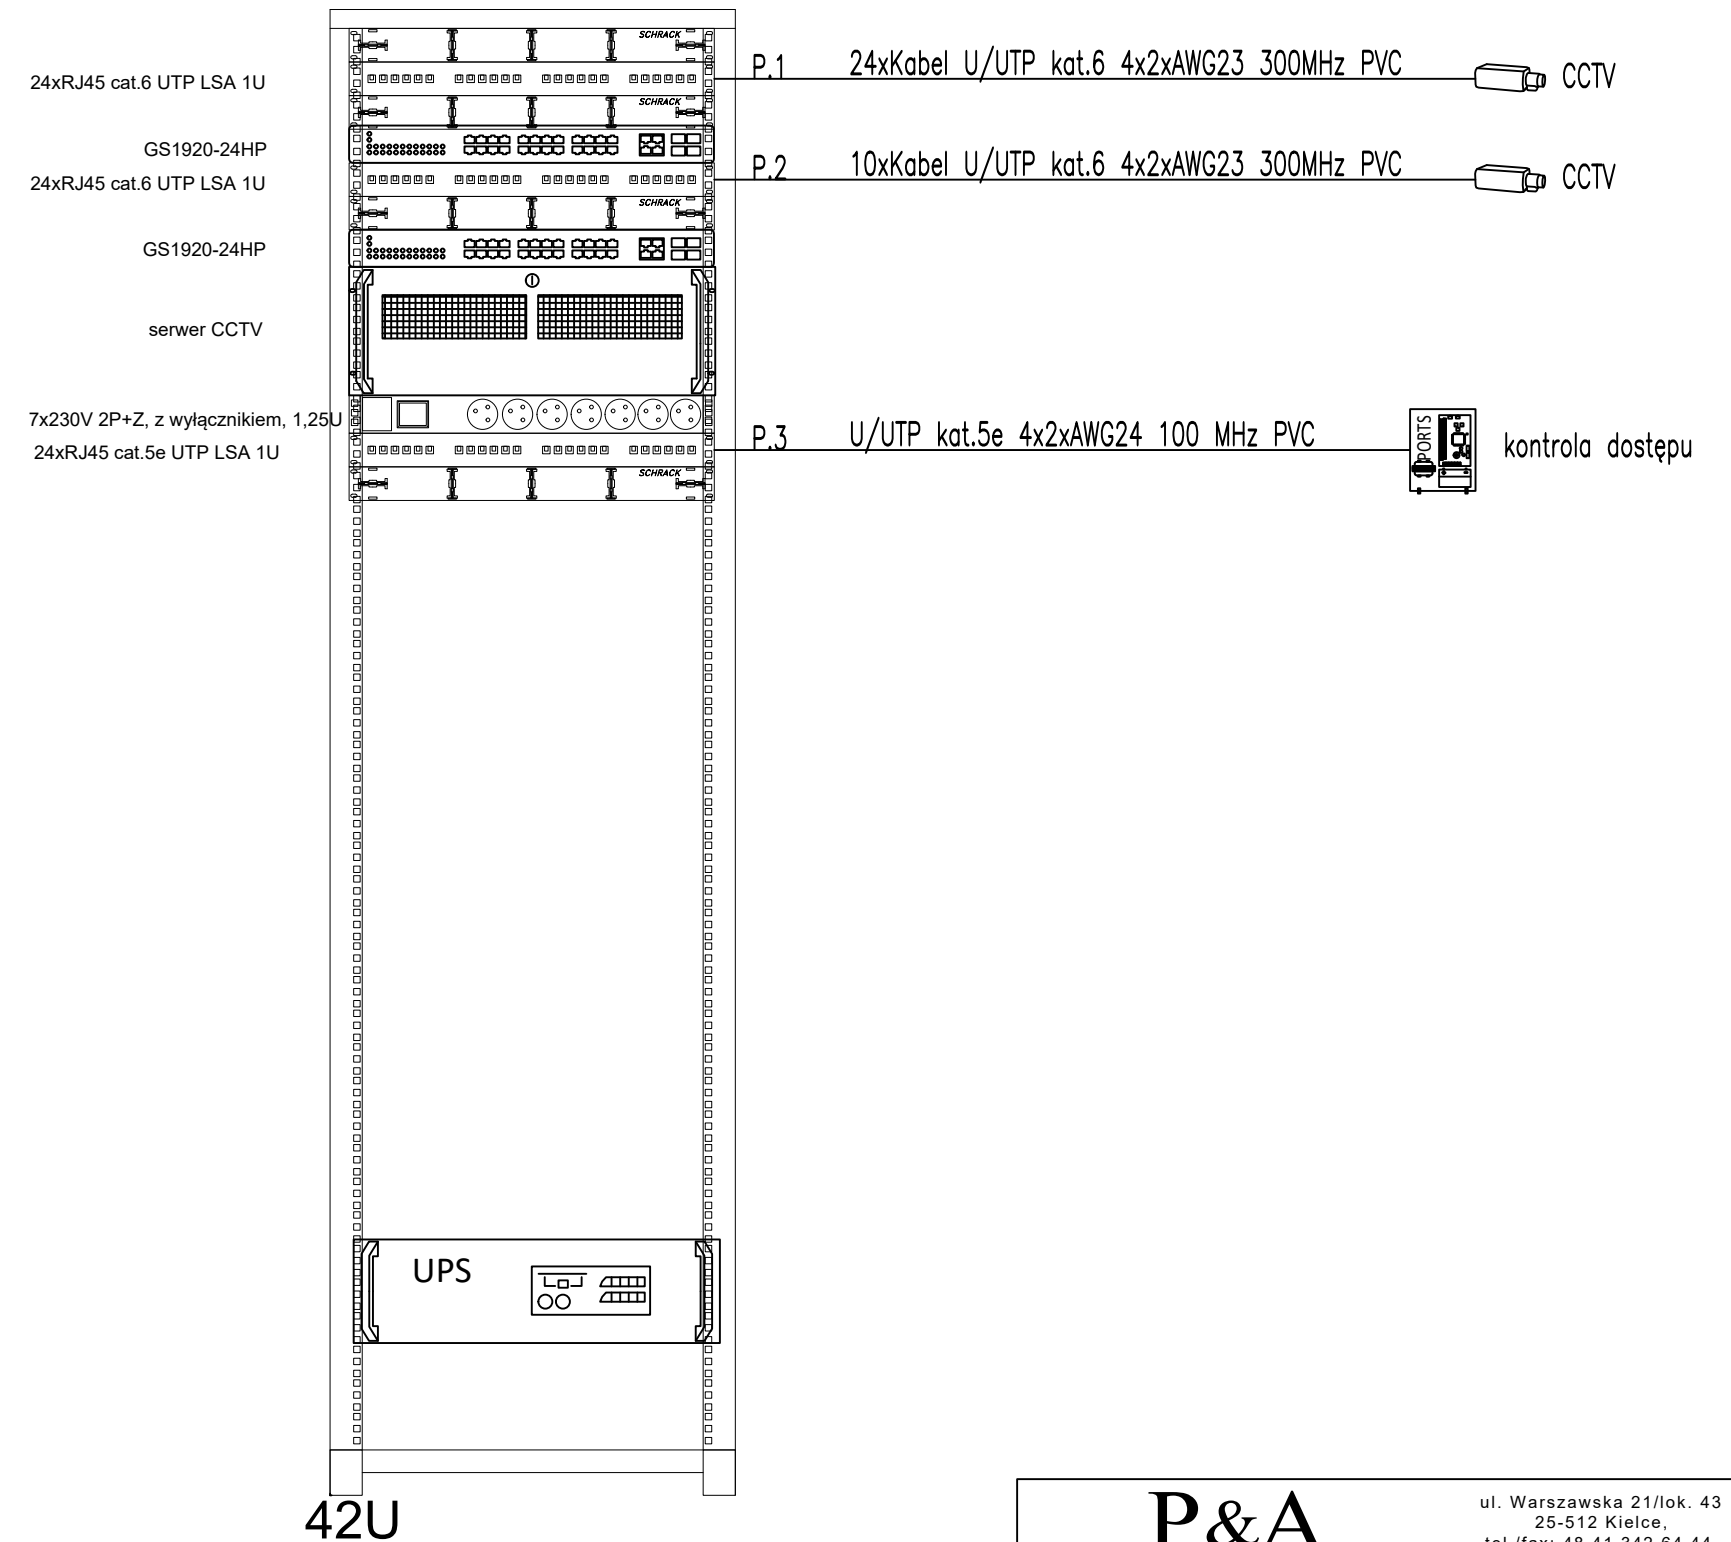

42U

P&A

PROJEKT S.C.

ul. Warszawska 21/lok. 43
25-512 Kielce,
tel./fax: 48 41 342 64 44,
NIP 657 290 95 71
Regon 260668877
email: biuro@paprojekt.pl

NAZWA INWESTYCJI: PRZEBUDOWA BUDYNKU MUZEUM WOLI WRAZ ZE ZMIANĄ SPOSOBU UŻYTKOWANIA PODDAŻA NIEUŻYTKOWEGO NA MAGAZYN PODRĘCZNE I POMIESZCZENIA GOSPODARCZE		SKALA:	NR RYS:
ADRES INWESTYCJI: UL. SREBRNA 12 W WARSZAWIE, DZIELNICA WOLA NA DZ. NR EW. 20 Z OBRĘBU 6-01-07, JEDNOSTKA EW. DZIELNICA WOLA 1465188		BRANŻA:	ELEKTRYCZNA
INWESTOR: MUZEUM WARSZAWY RYNEK STAREGO MIASTA 28-42, 00-272 WARSZAWA		STADIUM:	PROJEKT BUDOWLANY
		PRZEDMIOT RYS:	schemat szaf LAN
PROJEKTOWAŁ:	mgr inż. Kamil Szuster	NR UPRAWNIENI:	DATA:
		SWK/0118/PBE/16	01.2018
OPRACOWAŁ:	mgr inż. Karol Szuster	NR UPRAWNIENI:	DATA:
			01.2018
OPRACOWAŁ:		NR UPRAWNIENI:	DATA:
		-	01.2018