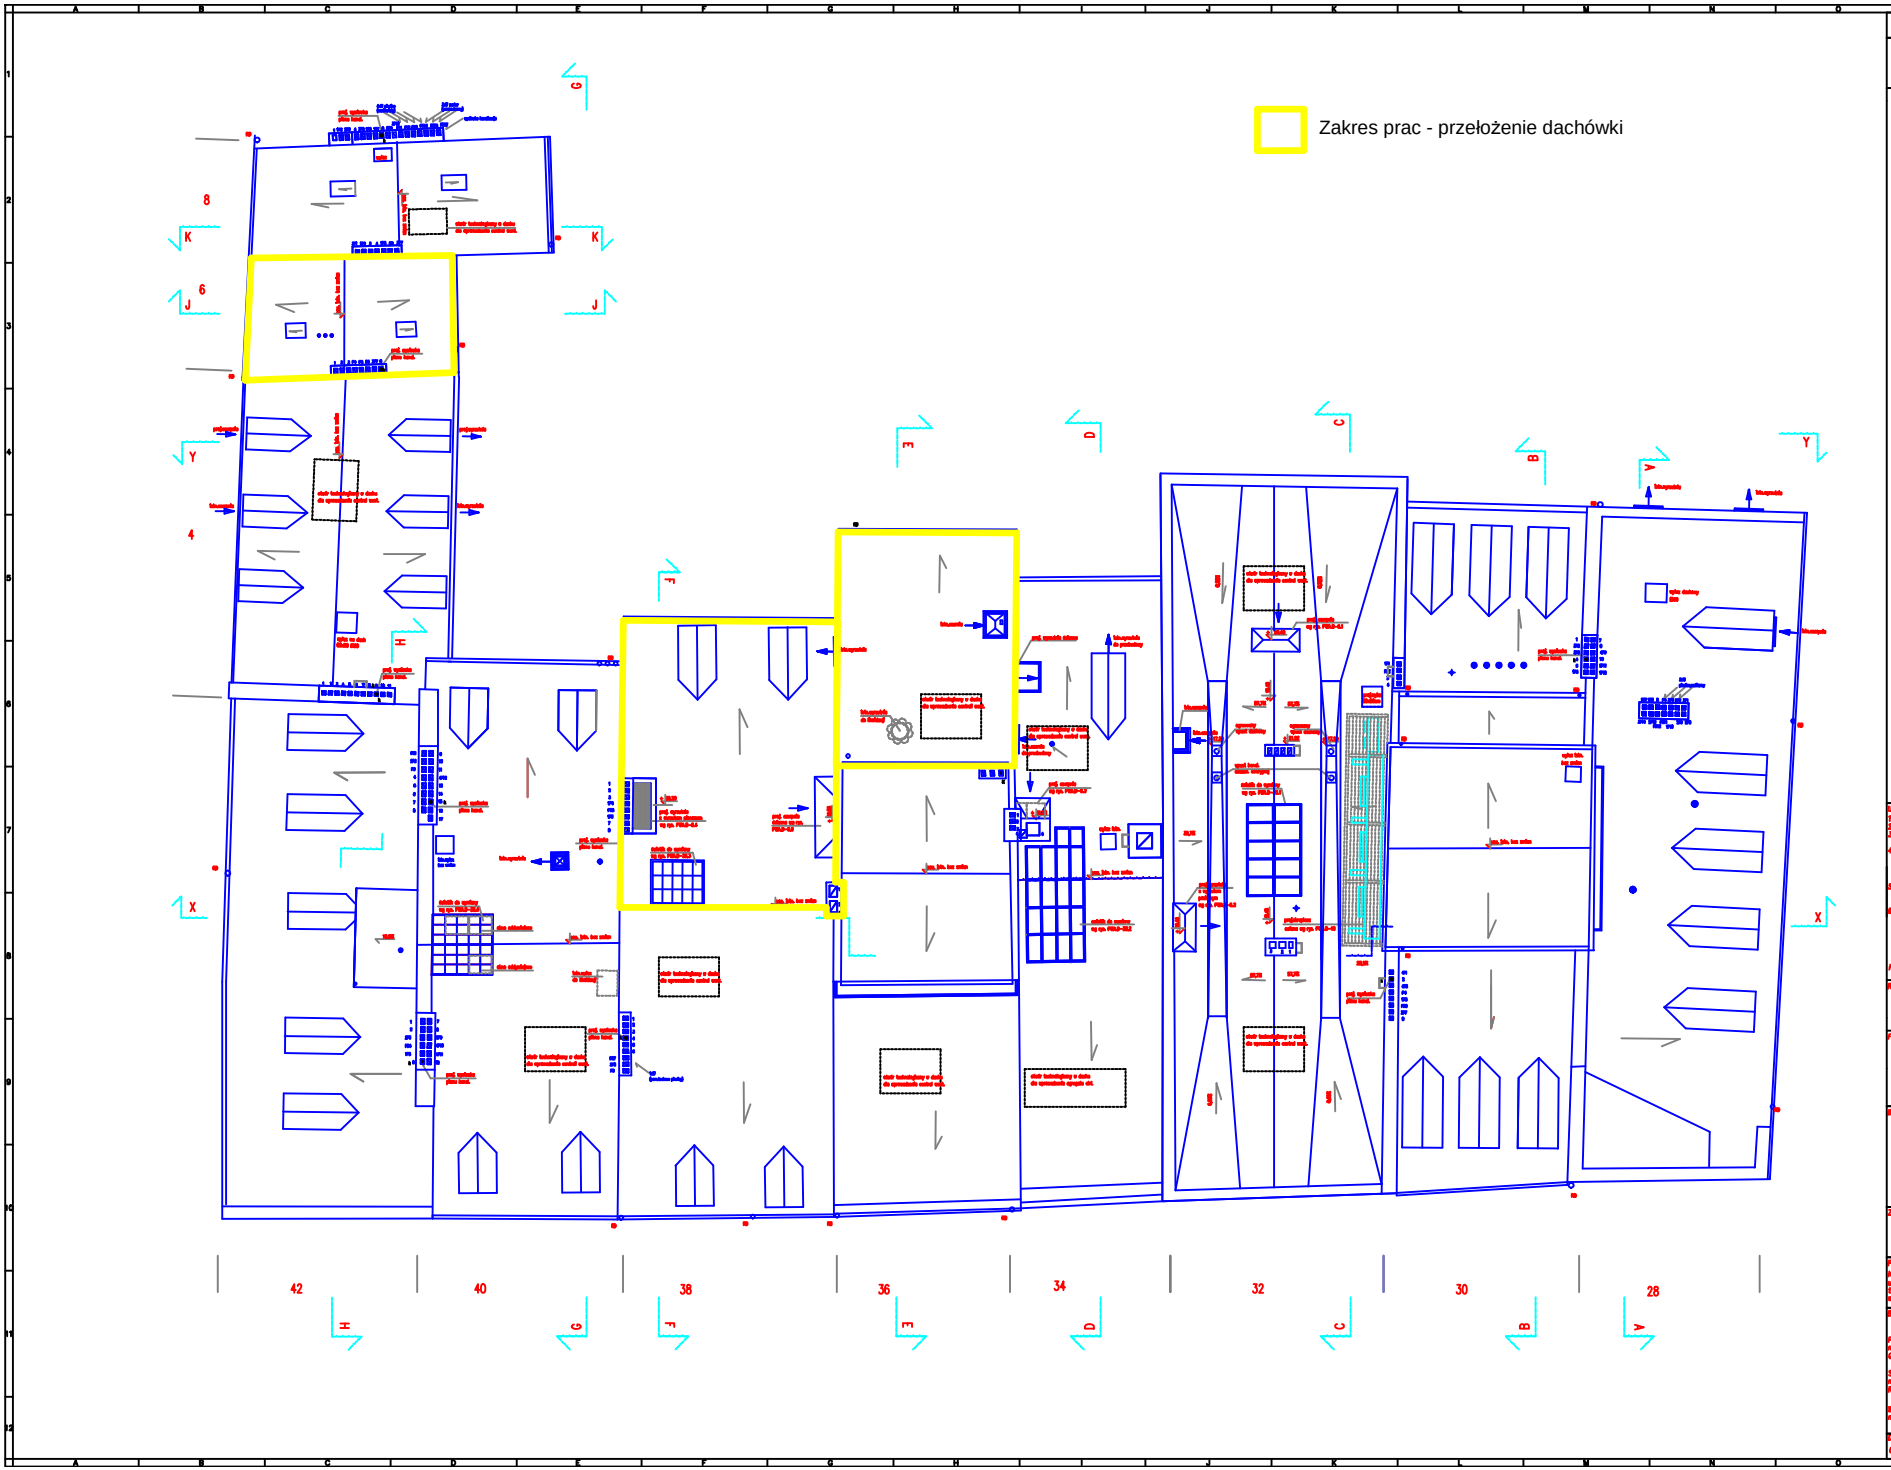

MUZEUM WARSZAWY

P0,00 =25,75m n.p.w.

UWAGI:
1. Wszystkie wymiary i wielkości zweryfikować na budowie;
2. Wszystkie zmiany wzgędnie z Projektantem;
3. Rysunek należy czytać wraz ze specyfikacją i rysunkami branżowymi
4. Hierarchia dokumentacji:
   1) Projekt architektoniczny,
   2) Projekt konstrukcji,
   3) Projekty instalacji;
5. Rysunki wykonano w oparciu o inwentaryzację architektoniczną z 2014 roku autorstwa mgr inż. arch. Beaty Kodlczak
6. Przedmiotowe opracowanie chronione jest prawem autorskim zgodnie z ustawą z dnia 4 lutego 1994 roku oraz pozostającymi zmianami. Powielanie, zakładanie egzemplarzy, odsprzedaż lub jakiekolwiek inne wprowadzenie do obrotu i udostępnianie osobom trzecim bez zgody Autora jest zabronione.

RYSUNEK POMNIEJSZONO DO SKALI 1:100

RYSUNEK

RZUT DACHU

FAZA

PROJEKT WYKONAWCZY

INWESTYCJA

Modernizacja obiektów Muzeum Warszawy przy Rynku Starego Miasta – Etap I
Na działce nr 35/1 i 35/2 w obrębie 5-02-09 dzielnica Śródmieście przy Rynku Starego Miasta 28-42 oraz ul. Nowomiejskiej 4.6.8 w Warszawie

ZAMAWIAJĄCY

Muzeum Warszawy z siedzibą w Warszawie przy Rynku Starego Miasta 28-42

PROWADZĄCY PROJEKT

KB – PROJEKTY KONSTRUKCYJNE Sp. z o. o.
ul. Szlak 65/313, 31-153 Kraków
tel.:+12 431-04-49 fax:+12 631-90-89
www.kb-projekty.com.pl

BRANŻA: ARCHITEKTURA

PROJEKTOWAŁ:
mgr inż. arch. Jerzy Wawczak
G.P.U. 451/90

SPRAWDZIŁ:
mgr inż. arch. Ewa Wawczak
WP. Upr. 104/94

WSPÓŁPRACA
mgr inż. arch. Małgorzata Guzik

DATA	SKALA		NR RYS.
08.2014	1:50		PWA-8