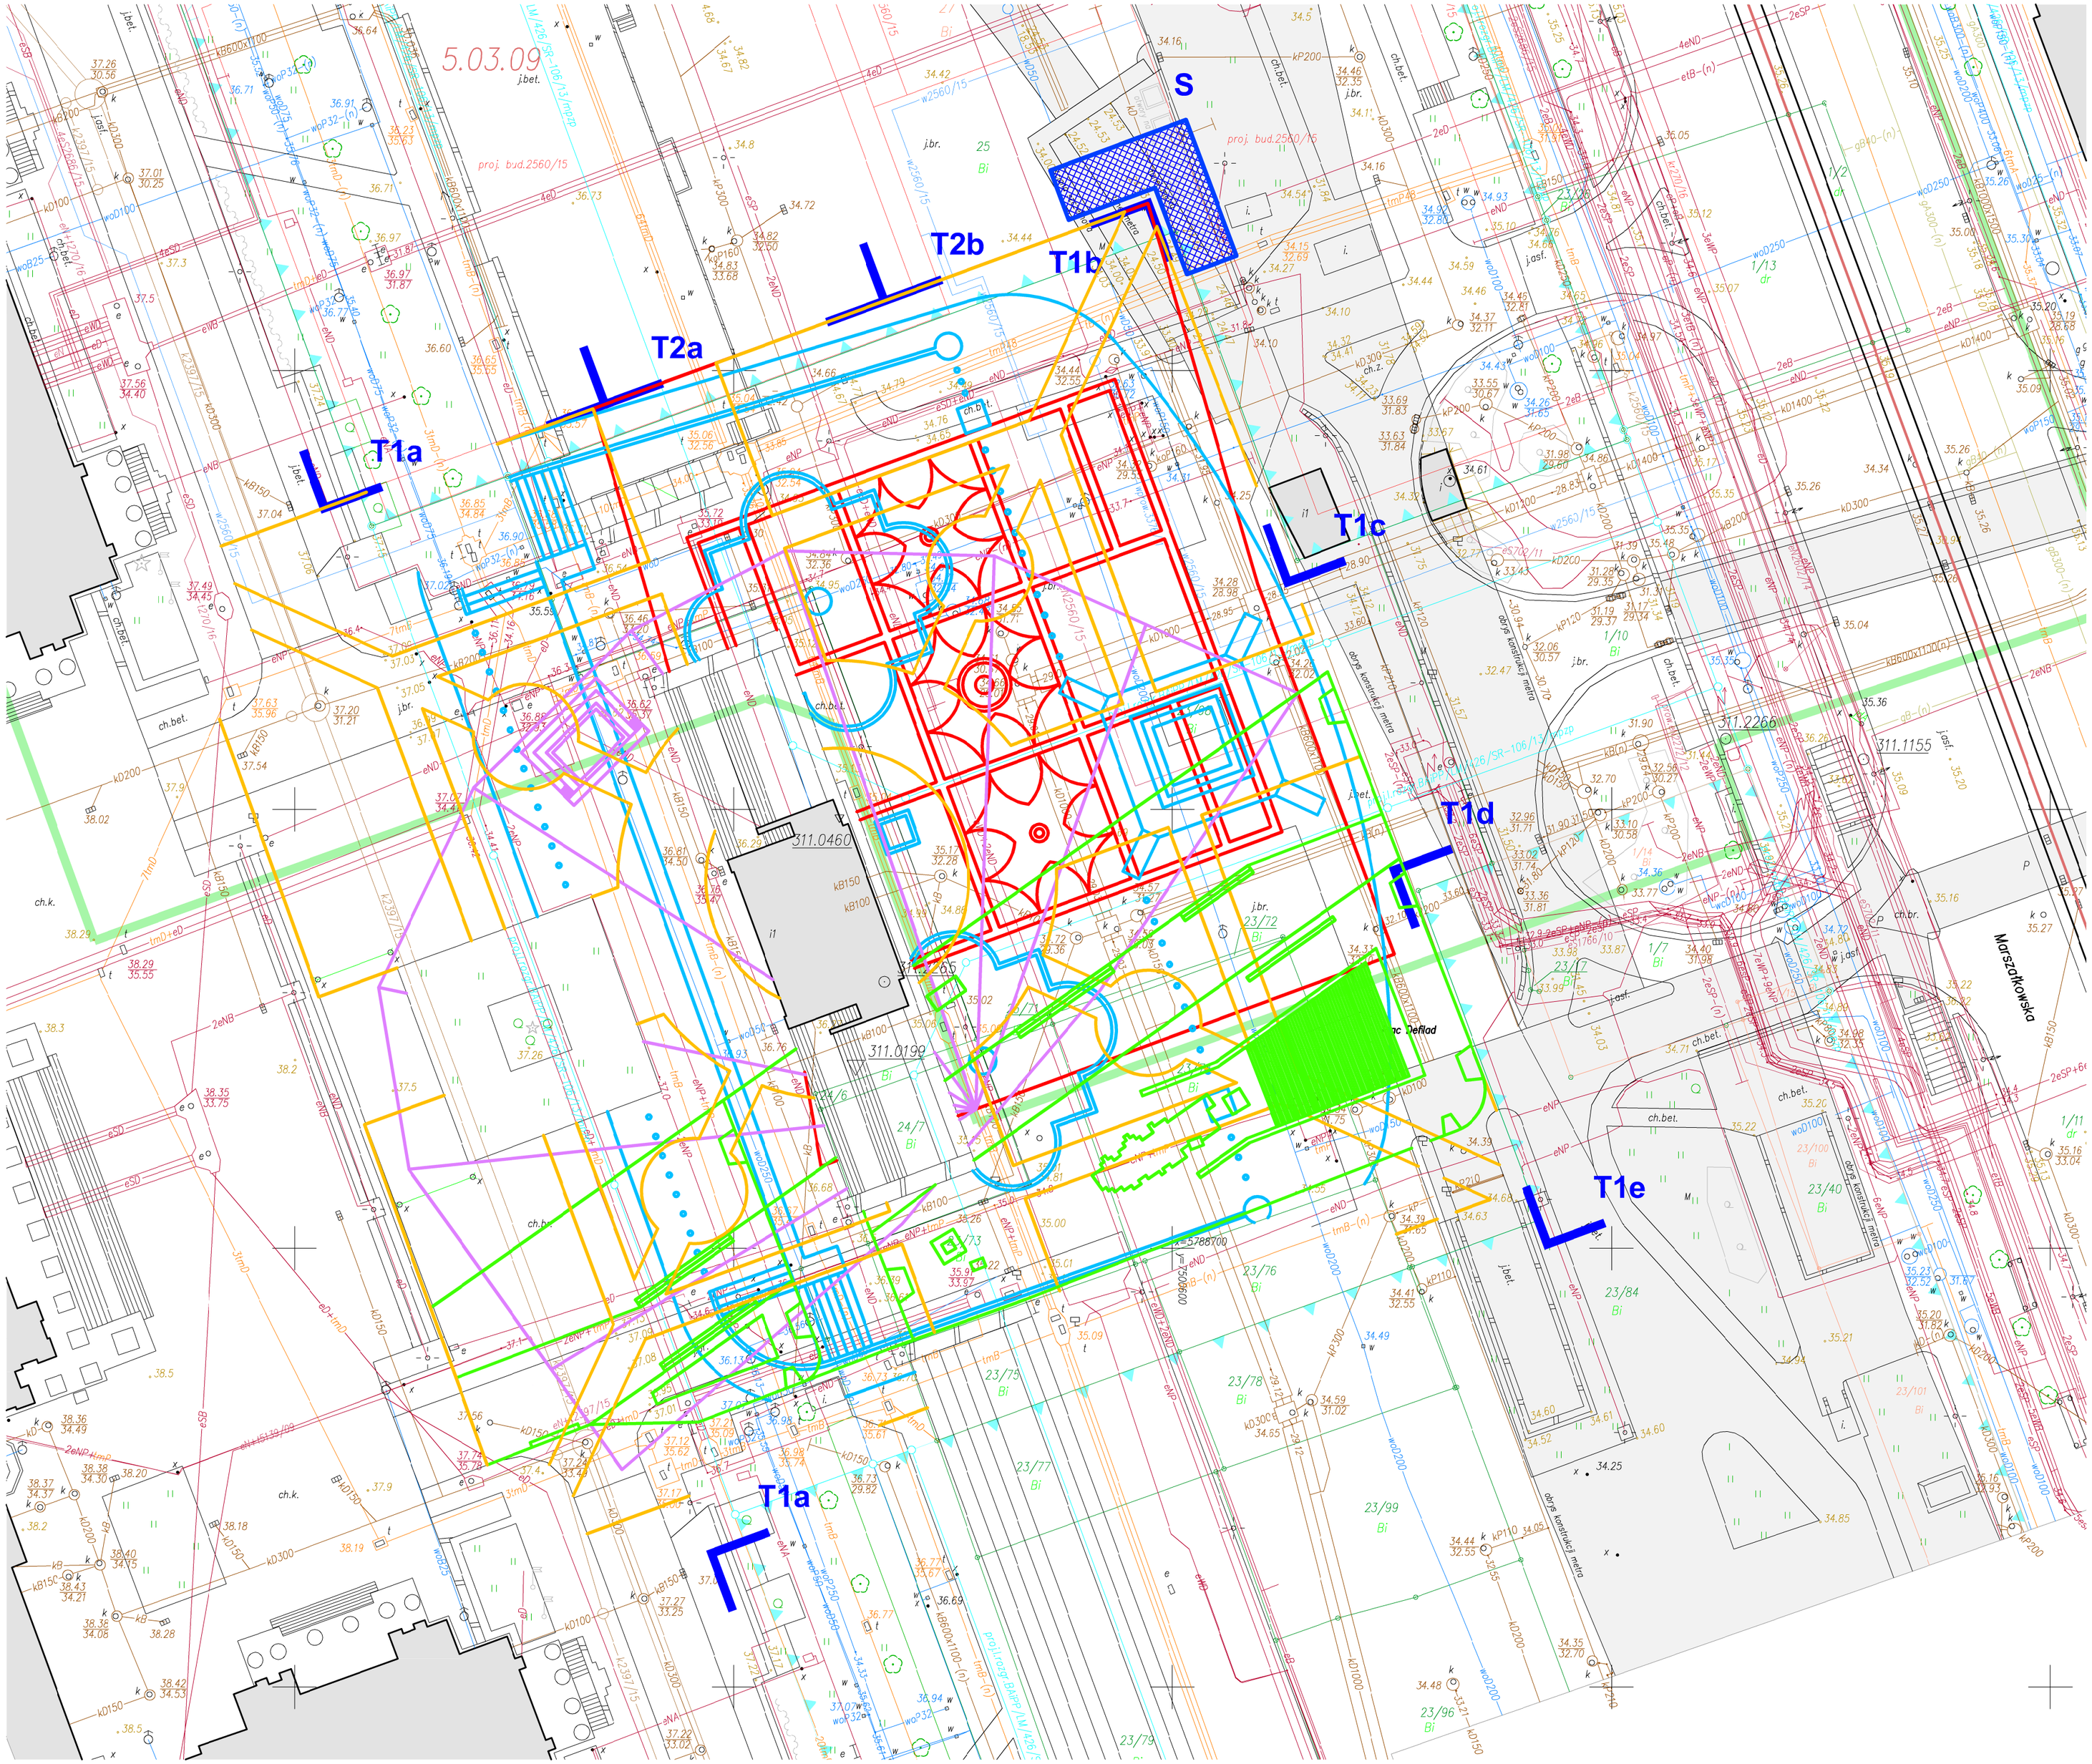


**UWAGI OGÓLNE**

A.
W RAZIE WĄTPLIWOŚCI W PIERWSZEJ KOLEJNOŚCI NALEŻY KONTAKTOWAĆ SIĘ Z PROJEKTANTEM.
B.
W RAZIE ROZBIEŻNOŚCI POMIĘDZY RYSUNKIEM DETALU A RYSUNKIEM POGLĄDOWYM, NALEŻY BRAĆ POD UWAGĘ RYSUNEK DE"ALU.
C.
PROJEKT NALEŻY ROZPATRYWAĆ ŁĄCZNIE ZE SPECYFIKACJAMI, OPISAMI I ZESTAWIENIAMI ORAZ WSZELKIMI MATERIAŁAMI PRZEKAZANYMI PRZEZ PROJEKTANTA.
D.
WSZYSTKIE ELEMENTY POWINNY ODPOWIADAĆ PRZEPISOM P.POŻ. ORAZ SPEŁNIAĆ WYMAGANIA BEZPIECZEŃSTWA UŻYTKOWNIA ZAWARTE W PRZEPISACH TECHNICZNO-BUDOWLANYCH ORAZ W PRZEPISACH BHP.

**LEGENDA:**

**MALOWANIE TYMCZASOWYCH LINII:**

- warstwa malowania 1. Linia malowana w kolorze żółtym, szerokość lini 20 cm. Linia malowania odwzorowuje kształt placu: Place des Vosgues z Paryża
- warstwa malowania 2. Linia malowana w kolorze niebieskim, szerokość lini 20 cm. Linia malowania odwzorowuje kształt placu: Trafalgar Square z Londynu
- warstwa malowania 3. Linia malowana w kolorze magenta, szerokość lini 20 cm. Linia malowania odwzorowuje kształt placu: Piazza Del Campo z Sieny
- warstwa malowania 4. Linia malowana w kolorze zielonym, szerokość lini 20 cm. Linia malowania odwzorowuje kształt placu: Times Square z Nowego Jorku
- warstwa malowania 5. Linia malowana w kolorze czerwonym, szerokość lini 20 cm. Linia malowania odwzorowuje kształt placu: Rynek Starego Miasta z Warszawy

**ELEMENTY TYMCZASOWEGO ZAGOSPODAROWANIA:**

- "Stanowisko" tymczasowy obiekt wystawienniczy
- maszt z tyczek stalowych stawiany na 3 prefabrykowanych fundamentach
- maszt z tyczek stalowych stawiany na 4 prefabrykowanych fundamentach

# BudCud


| adres: | tel: | e-mail: | www: |
|---|---|---|---|
| Bosaków 5a/28, 31-476 Kraków, PL | 0048 607226706 | office@budcud.org | budcud.org |


zamawiający:
MUZEUM WARSZAWY

projekt:
SCENOGRAFIA WYSTAWY GŁÓWNEJ FESTIWALU WARSZAWA W BUDOWIE 9

faza:
ARCHITEKTURA - PROJEKT BUDOWLANY

treść rysunku:
MALOWANIE_ZAGOSPODAROWANIE TERENU

rysunek:
**BC_WWB9_PB_A_M_R1**


projektant:
mgr inż. arch. Mateusz Adamczyk tel.: 0048 530203042
mgr inż. arch. Agata Woźniczka tel.: 0048 507113768


| skala: | format: | rewizja: | data: |
|---|---|---|---|
| **1:500** | **A2** | **0** | 30.07.2017 |


Wszelkie prawa zastrzeżone, łącznie z prawem reprodukcji lub udostępniania osobom trzecim tego rysunku lub jego części, bez uprzedniego wyrażenia zgody przez prowadzącą Jednostkę Projektową.