


LEGENDA

POWIERZCHNIE OBJĘTE ZAKRESEM OPRACOWANIA

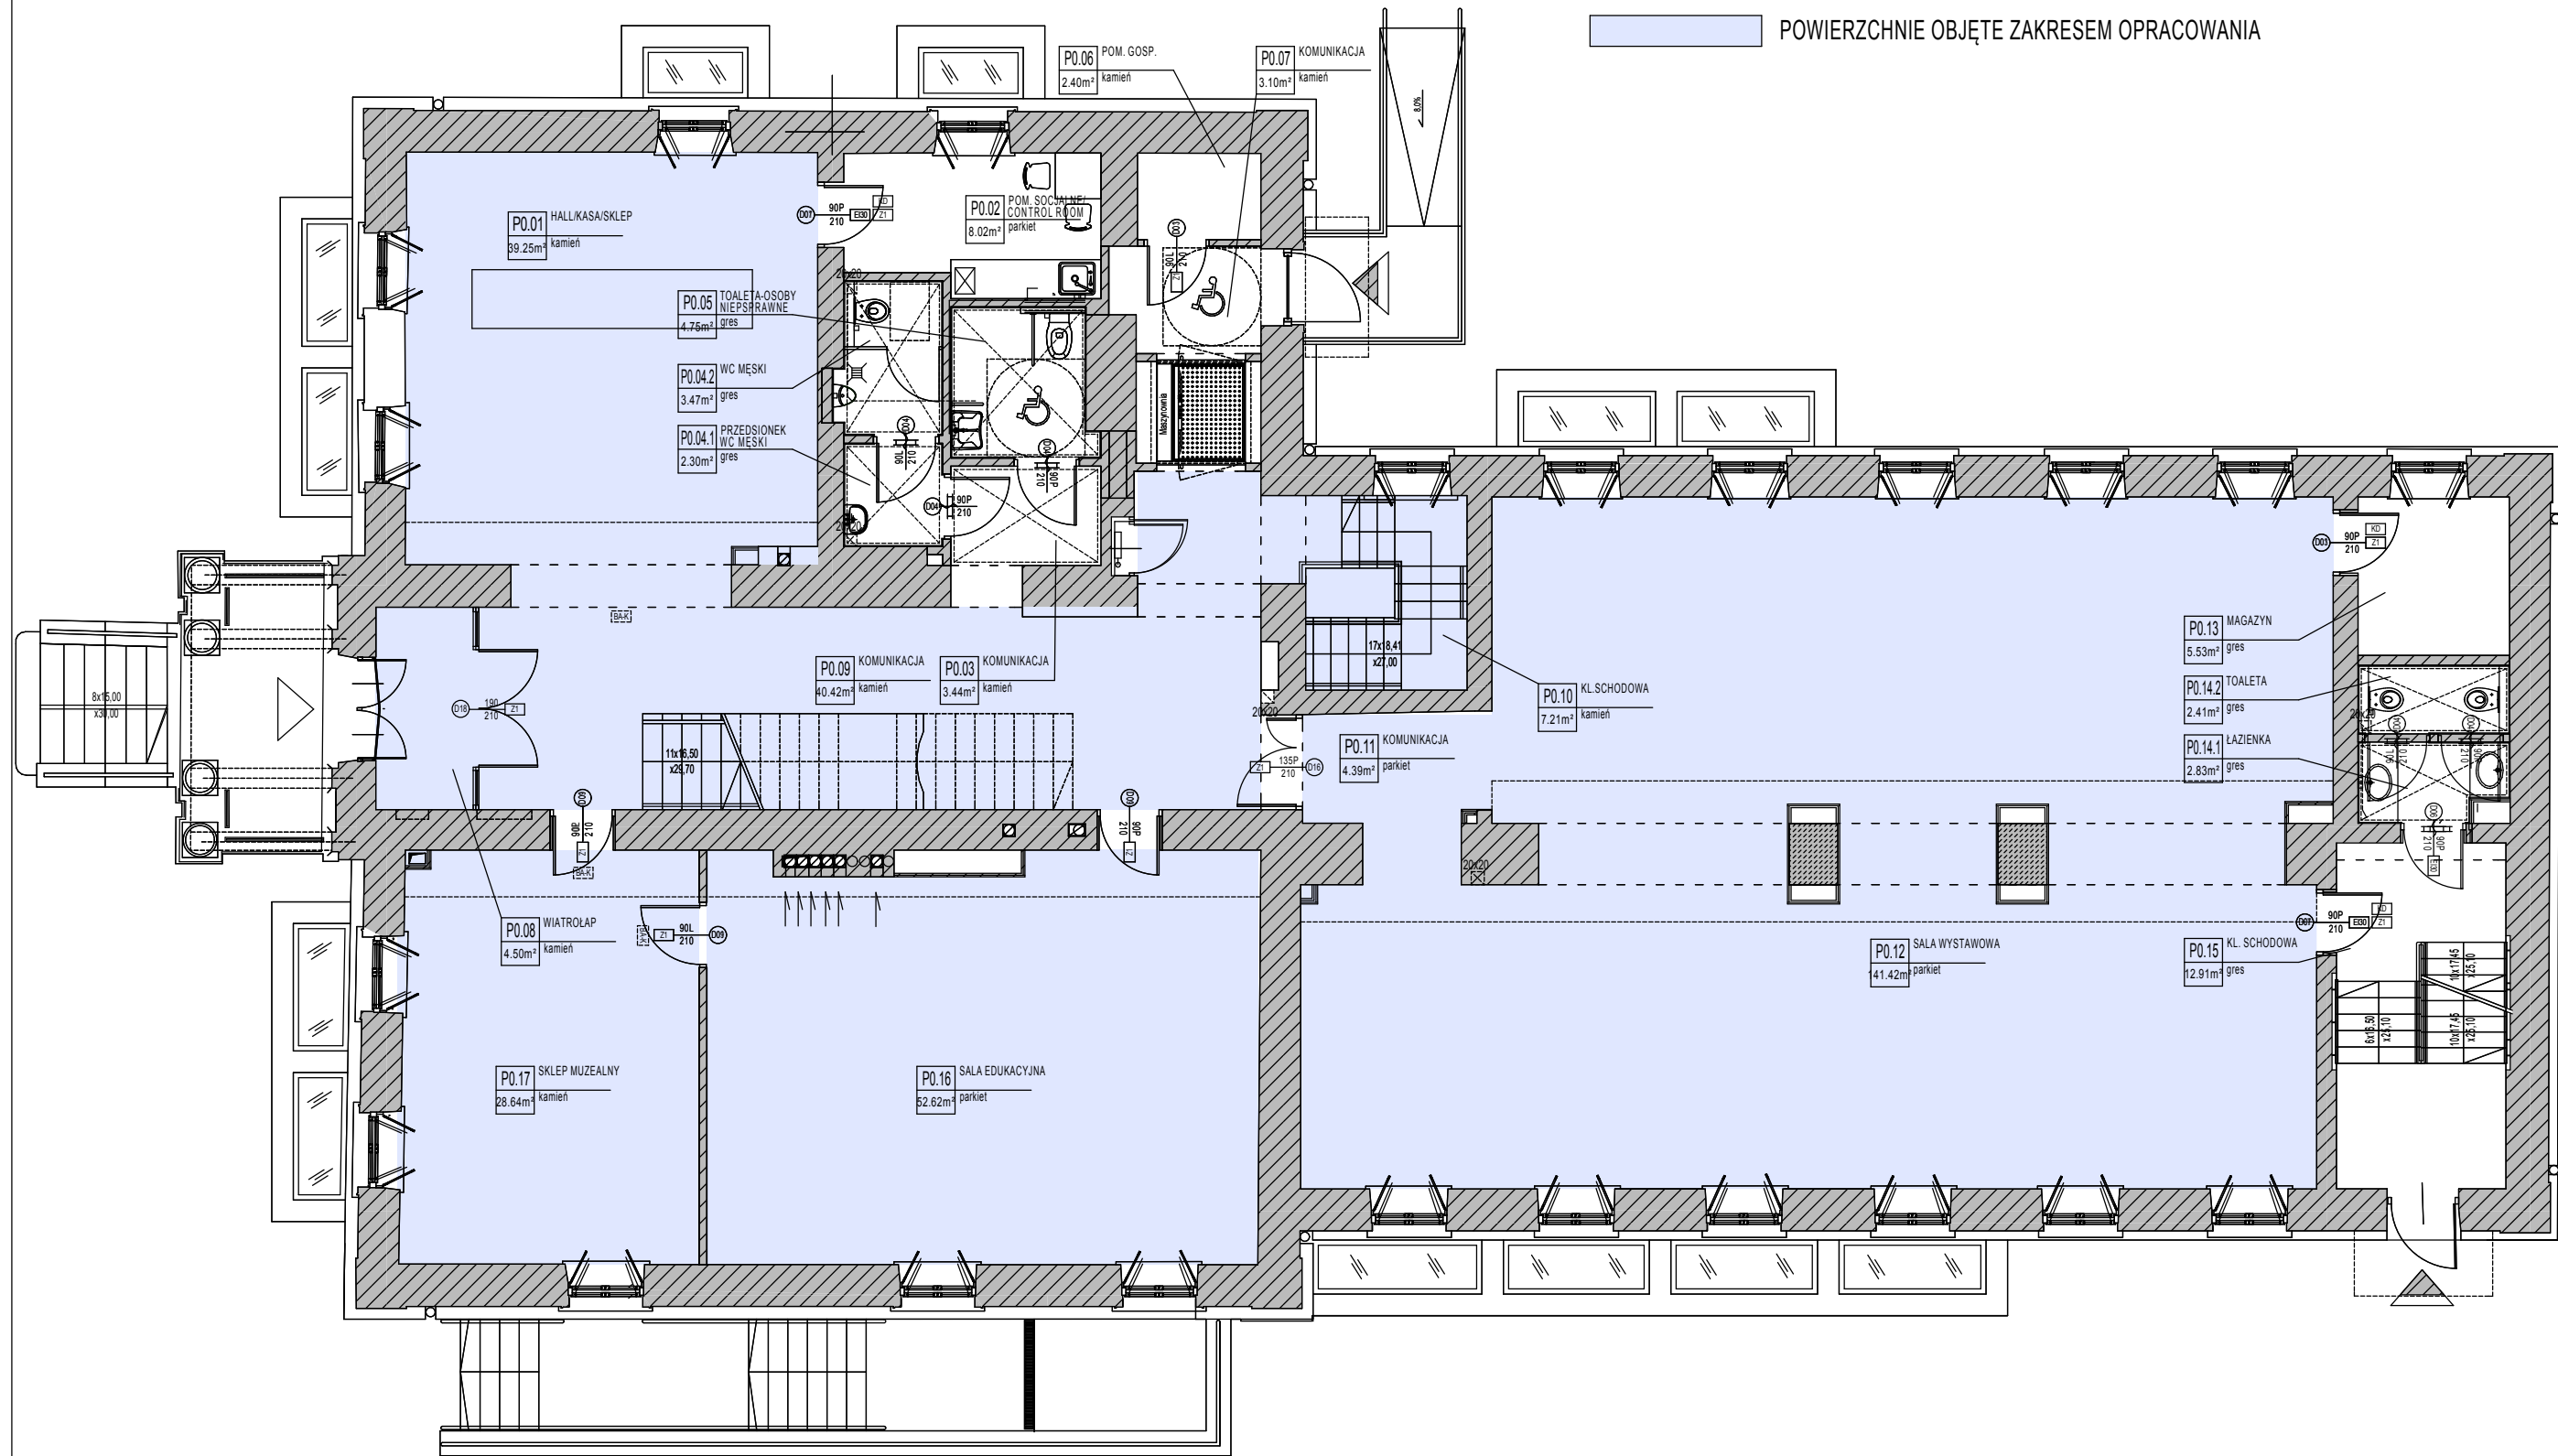

PARTER